


# ZESPÓŁ HOTELOWO - APARTAMENTOWY W MIELNIE

ZACHODNIOPOMORSKI UNIWERSYTET TECHNOLOGICZNY W SZCZECINIE \_ OPIEKUN NAUKOWY: PROF. DR HAB. INŻ. ARCH. ADAM M. SZYMSKI \_ AUTORKA: KAMILA NOWAK \_ MAJ 2013

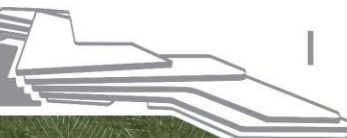



ZAGOSPODAROWANIE TERENU \_ SKALA 1:500



# ZESPÓŁ HOTELOWO - APARTAMENTOWY W MIELNIE

ZACHODNIOPOMORSKI UNIWERSYTET TECHNOLOGICZNY W SZCZECINIE \_ OPIEKUN NAUKOWY: PROF. DR HAB. INŻ. ARCH. ADAM M. SZYMSKI \_ AUTORKA: KAMILA NOWAK \_ MAJ 2013

RZUT KONDYGNACJI PODZIEMNEJ \_ SKALA 1:250

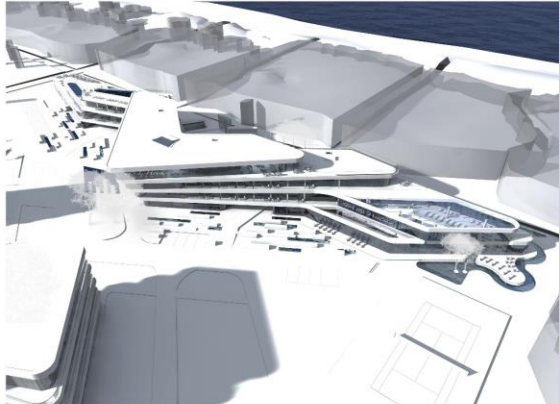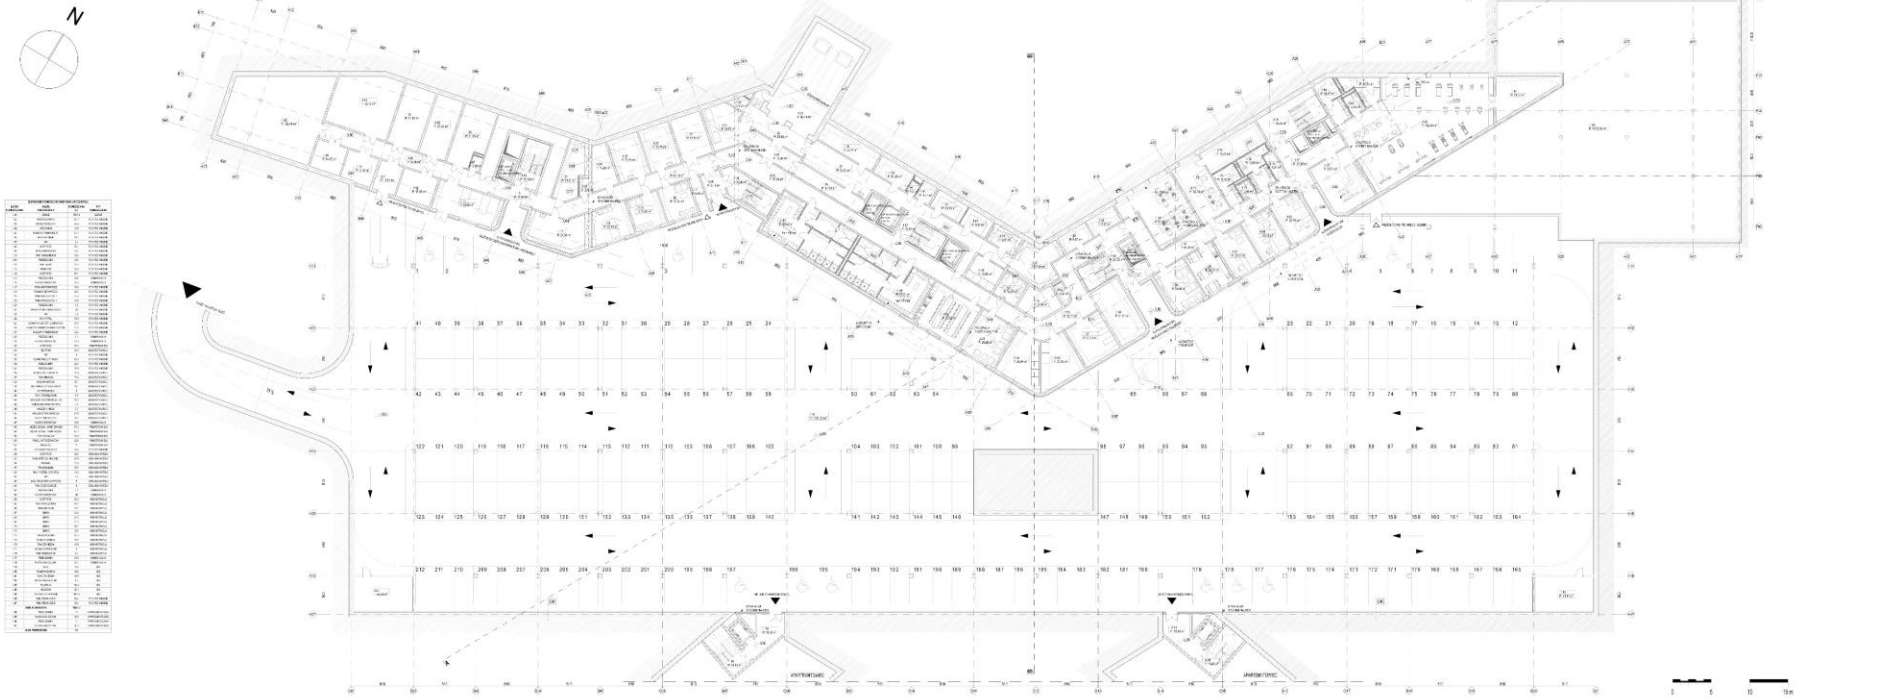

# ZESPÓŁ HOTELOWO - APARTAMENTOWY W MIELNIE

ZACHODNIOPOMORSKI UNIWERSYTET TECHNOLOGICZNY W SZCZECINIE \_ OPIEKUN NAUKOWY: PROF. DR HAB. INŻ. ARCH. ADAM M. SZYMSKI \_ AUTORKA: KAMILA NOWAK \_ MAJ 2013



RZUT PARTERU \_ SKALA 1:250




1	1.01	1.02	2.00
---	------	------	

RZUT I PIĘTRA \_ SKALA 1:250



RZUT II PIĘTRA \_ SKALA 1:250

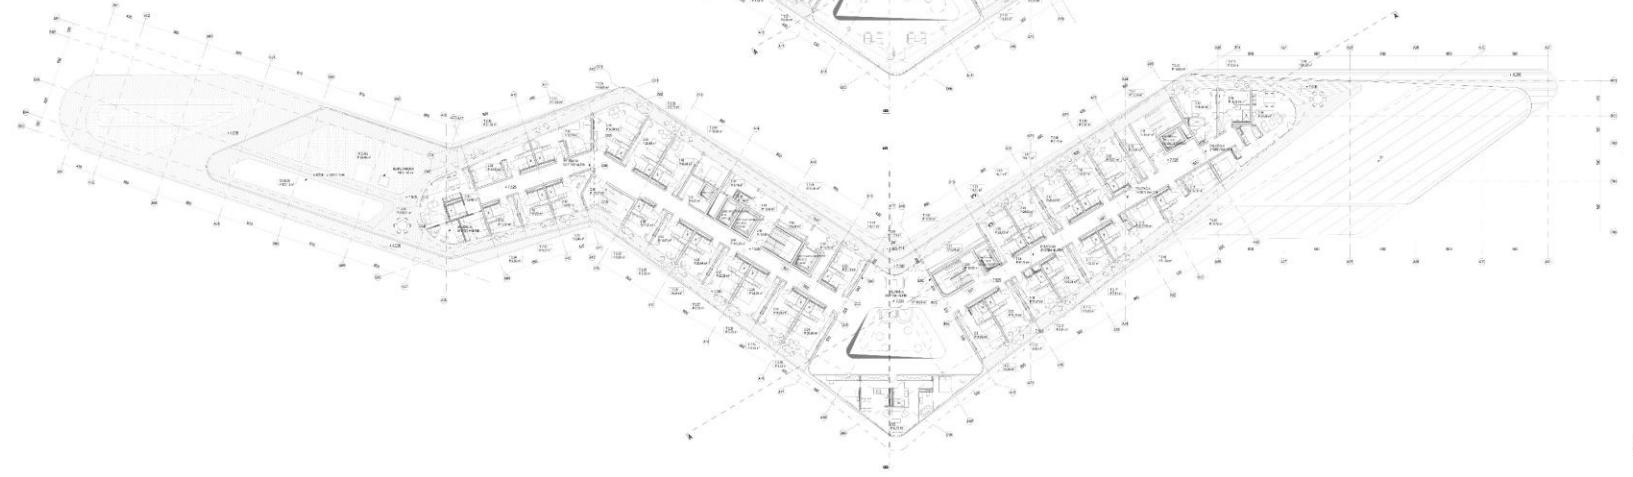

1	1.01	1.02	2.00
---	------	------	

1	1.01	1.02	2.00
---	------	------	






# ZESPÓŁ HOTELOWO - APARTAMENTOWY W MIELNIE


ZACHODNIOPOMORSKI UNIWERSYTET TECHNOLOGICZNY W SZCZECINIE \_ OPIEKUN NAUKOWY: PROF. DR HAB. INŻ. ARCH. ADAM M. SZYMSKI \_ AUTORKA: KAMILA NOWAK \_ MAJ 2013




ELEWACJA POŁUDNIOWA \_ SKALA 1:250

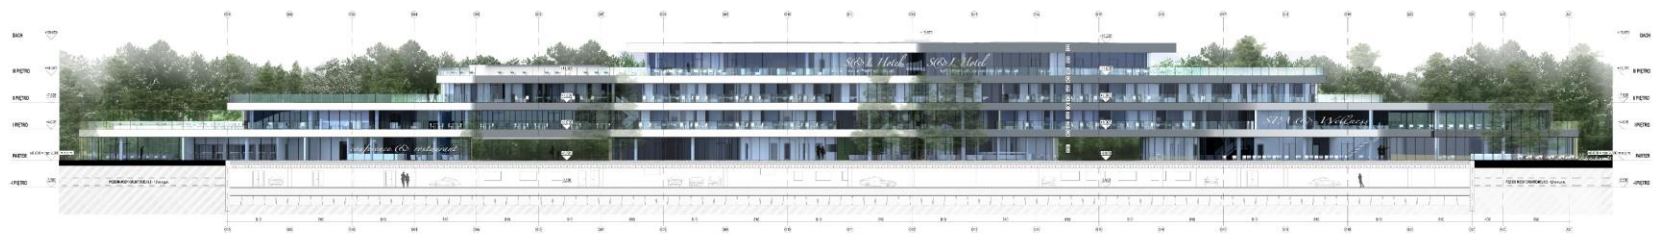


ELEWACJA PÓŁNOCNA \_ SKALA 1:250

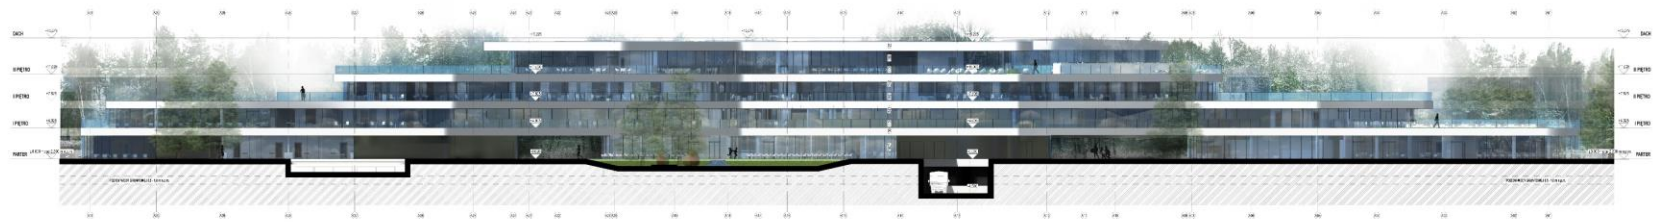


PRZEKRÓJ B-B \_ SKALA 1:250

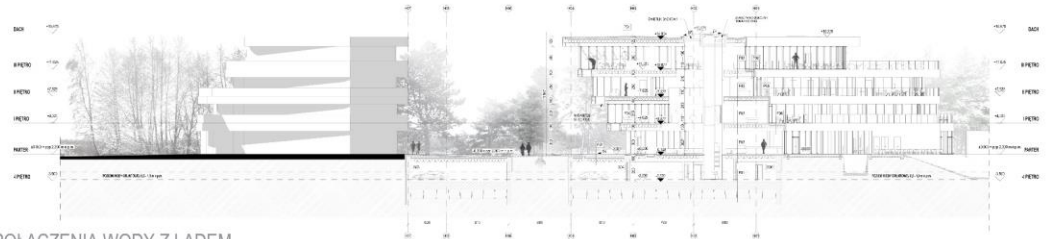

ELEWACJA WSCHODNIA \_ SKALA 1:250

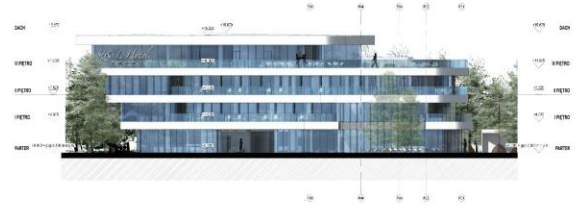

SCHEMAT POŁĄCZENIA WODY Z ŁĄDEM

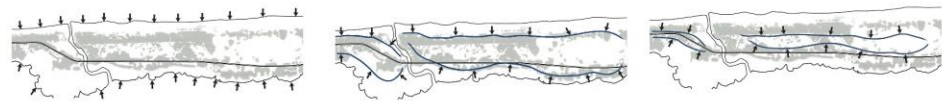

ELEWACJA ZACHODNIA \_ SKALA 1:250





# ZESPÓŁ HOTELOWO - APARTAMENTOWY W MIELNIE

ZACHODNIOPOMORSKI UNIWERSYTET TECHNOLOGICZNY W SZCZECINIE \_ OPIEKUN NAUKOWY: PROF. DR HAB. INŻ. ARCH. ADAM M. SZYMSKI \_ AUTORKA: KAMILA NOWAK \_ MAJ 2013

FRAGMENT RZUTU \_ LOBBY GŁÓWNE \_ SKALA 1:100




# ZESPÓŁ HOTELOWO - APARTAMENTOWY W MIELNIE

ZACHODNIOPOMORSKI UNIWERSYTET TECHNOLOGICZNY W SZCZECINIE \_ OPIEKUN NAUKOWY: PROF. DR HAB. INŻ. ARCH. ADAM M. SZYMSKI \_ AUTORKA: KAMILA NOWAK \_ MAJ 2013

VIII

FRAGMENT RZUTU \_ POKOJE HOTELOWE \_ SKALA 1:100

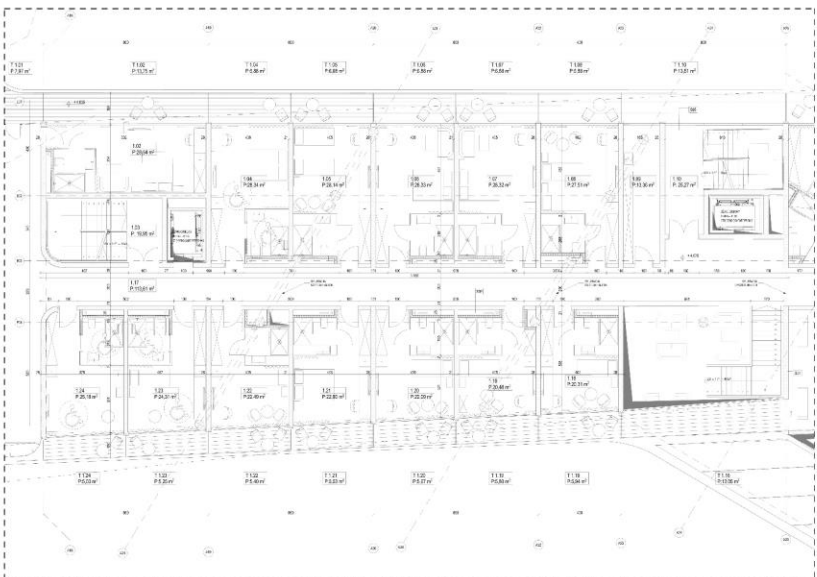



# ZESPÓŁ HOTELOWO - APARTAMENTOWY W MIELNIE

ZACHODNIOPOMORSKI UNIWERSYTET TECHNOLOGICZNY W SZCZECINIE \_ OPIEKUN NAUKOWY: PROF. DR HAB. INŻ. ARCH. ADAM M. SZYMSKI \_ AUTORKA: KAMILA NOWAK \_ MAJ 2013



ELEWACJA POŁUDNIOWA \_ SKALA 1:250



PRZEKRÓJ A-A \_ SKALA 1:250

