



NAGRODA

KATEGORIA 2

PROJEKTOWANIE ARCHITEKTONICZNE

5. Projekt biblioteki muzycznej przy ul. Św. Ducha w Szczecinie

autor: Paweł Wojtaszak

Promotor: dr inż. arch. Miłosz Raczyński, ZUT w Szczecinie



LEGENDA

- — — — — granica opracowania
- ▲ wejście do budynku
- ▭ projektowany budynek
- ▨ projektowane chodniki
- ▩ projektowane przejście między ulicami św. Ducha i Podgórną
- ▧ projektowane tarasy
- ▨ projektowana scena letnia
- zieleń wysoka
- ▦ projektowana zieleń niska
- ▨ elementy małej architektury
- ▩ istniejące miejsca parkingowe



Zachodniopomorski Uniwersytet Techniczny w Szczecinie			
Wydział Budownictwa i Architektury			
Katedra Architektury Współczesnej			
Teorii i Metodologii Projektowania			
Nazwa i adres obiektu:	Biblioteka Muzyczna przy ul. Św. Ducha w Szczecinie		
Tytuł projektu:	Zagospodarowanie terenu		
Projektant:	dr inż. arch. Mirosław Ruczyński	Praca	15.06.2018
Autor opracowania:	Paweł Wojciechowski	Praca	1.500

BIBLIOTEKA MUZYCZNA

PRZY UL. ŚW. DUCHA W SZCZECINIE

DYPLOMANT: PAWEŁ WOJTASZAK

PROMOTOR: DR INŻ. ARCH. MIŁOŚZ RACZYŃSKI

ZACHODNIOPOMORSKI UNIWERSYTET
TECHNOLOGICZNY W SZCZECINIE

WYDZIAŁ BUDOWNICTWA I ARCHITEKTURY

KATEDRA ARCHITEKTURY WSPÓŁCZESNEJ,
TEORII I METODOLOGII PROJEKTOWANIA

ROK AKADEMICKI 2017/2018

Przedmiotem opracowania jest koncepcja architektoniczna budynku użyteczności publicznej tj. Biblioteki muzycznej ulokowanego w Szczecinie. Teren to działka o numerze ewidencyjnym 7/5. Wybrany obszar użytkowany jest na końcu ulicy Świętego Ducha w Szczecinie tuż obok obiektu Trafostacji Szuki (TRAFO) oraz Kościoła Rzymskokatolickiego Pw. Św. Jana (Ewangelizy). Projekt obejmuje również zagospodarowanie wyznaczonej działki, która wzbogacona została o uporządkowaną zieleni wysoką i niską wraz z towarzyszącą małą architekturą.

Głównym założeniem projektu było stworzenie strategicznej przestrzeni dla mieszkańców miasta Szczecina, która stworzyłaby komfortowe warunki do nauki i rekreacji. Celem było maksymalne wkomponowanie obiektu w trudne otoczenie zabudowanych obiektów oraz podkreślenie wartości wyróżniających z położenia nowoprojektowanego obiektu.

Projektowany obiekt posiada cenne wejścia oraz infrastrukturę techniczną się (jest rozbudowy Trafostacji Szuki z którą połączony jest łącznikiem na II piętrze. Od frontu projektowany budynek kontynuuje linię zabudowy wzdłuż ulicy Św. Ducha. Parter biblioteki jest cofnięty dzięki temu przed wejściem do budynku tworzy się mały plac, a wyższe kondygnacje stanowią zadaszenie dla partii wejściowej.

Na parterze budynku ulokowana została mała sala koncertowa z niezależnymi pomieszczeniami do jej obsługi oraz biuro obiektu. Kolejny poziom to główna część biblioteki muzycznej, z otwartą przestrzenią sali odsłuchowej i niezależnymi salami muzycznymi. Drugie piętro jest to część czytelni muzycznej - w której znajdują się kółka i czytelnia oraz sala konferencyjna. Na ostatniej kondygnacji znajduje się ogólnodostępny taras. Część komunikacyjna znajduje się w centrum obiektu i zapewnia szybkie i komfortowe przemieszczanie się pomiędzy piętrami budynku.

Wysockość, proporcje oraz użycie materiałów nawiązują do sąsiadujących obiektów, podkreślając charakter miejsca.




LEGENDA


- granica opracowania
- ▲ wejście do budynku
- projektowany budynek
- projektowane chodniki
- projektowane przejście między ulicami Św. Ducha i Podgórą
- projektowane tarasy
- projektowane sceny letnie
- zieleni wysoka
- projektowana zieleni niska
- elementy małej architektury
- istniejące miejsca parkingowe



ZAGOSPODAROWANIE TERENU SKALA 1:500

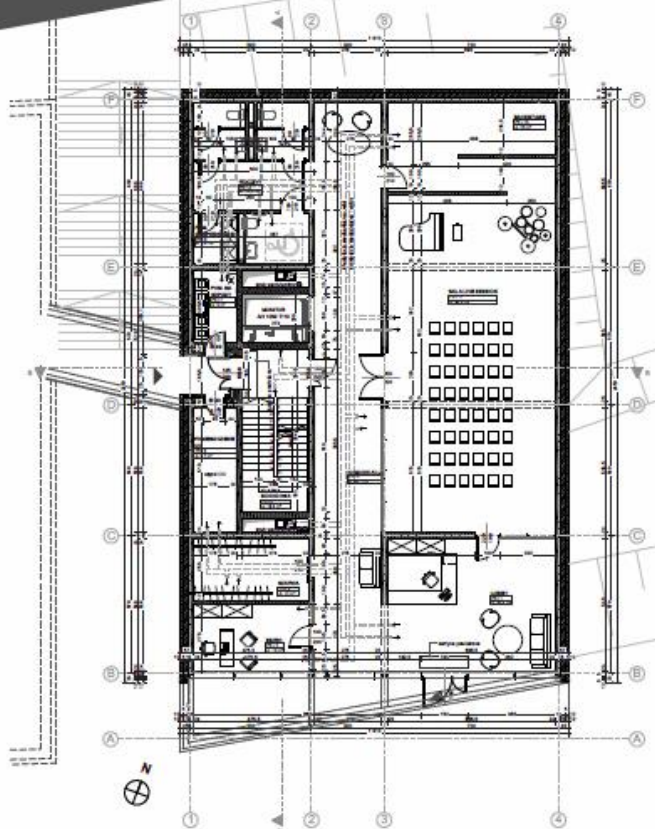


RZUT PARTERU SKALA 1:100

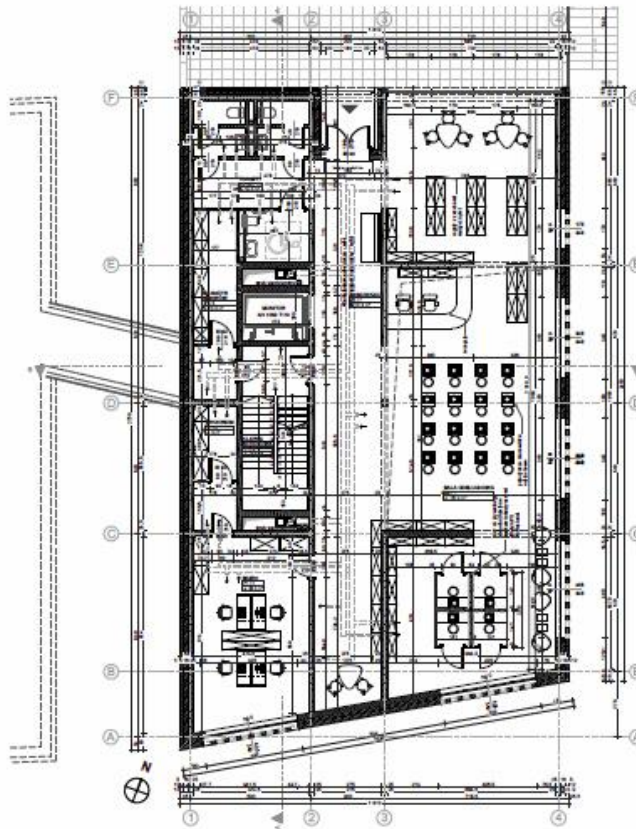


RZUT PIERWSZEGO PIĘTRA SKALA 1:100

PRZY UL. ŚW. DUCHA W SZCZECINIE


DYPLOMANT: PAWEŁ WOJTASZAK
 PROMOTOR: DR INŻ. ARCH. MIŁOŚZ RACZYŃSKI
 ZACHODNIOPOMORSKI UNIWERSYTET
 TECHNOLOGICZNY W SZCZECINIE
 WYDZIAŁ BUDOWNICTWA I ARCHITEKTURY
 KATEDRA ARCHITEKTURY WSPÓŁCZESNEJ,
 TEORII I METODOLOGII PROJEKTOWANIA
 ROK AKADEMICKI 2017/2018

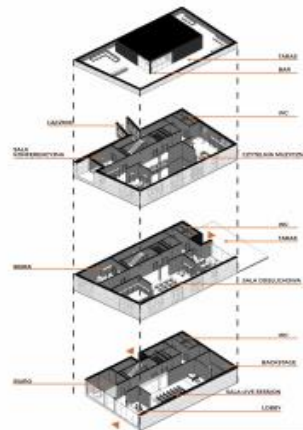

SCHEMAT FUNKCJONALNY

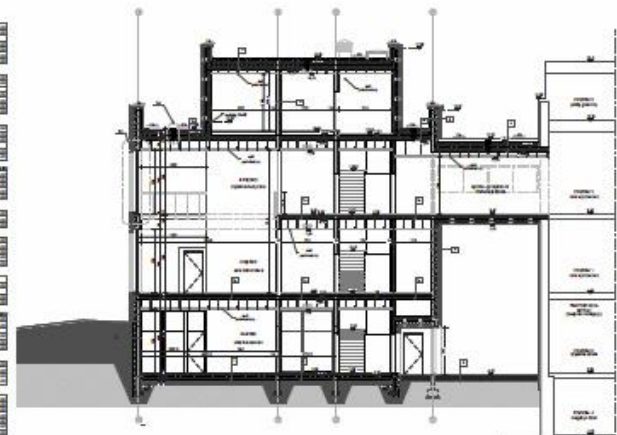[illegible]

PRZEKRÓJ B - B

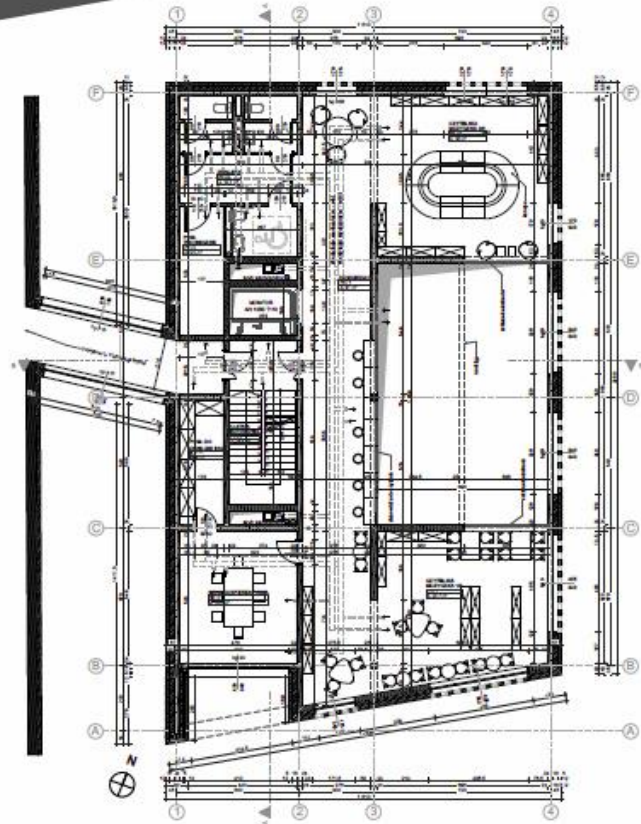

RZUT DRUGIEGO PIĘTRA SKALA 1:100











Pomorze Zachodnie

Organizator Konkursu z ramienia Zarządu Województwa:
Regionalne Biuro Gospodarki Przestrzennej
Województwa Zachodniopomorskiego w Szczecinie
Plac Kilińskiego 3
71-034 Szczecin
Tel 91 43 24 960, email: biuro@rbgp.pl
wejście C, piętro 3

