



ANALIZA PROJEKTOWANEGO OBSZARU
SCHWARZPLAN

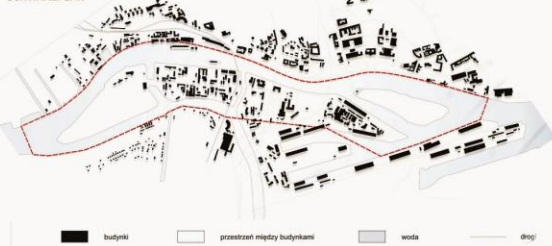


WYSOKOŚĆ ZABUDOWY




KOMUNIKACJA

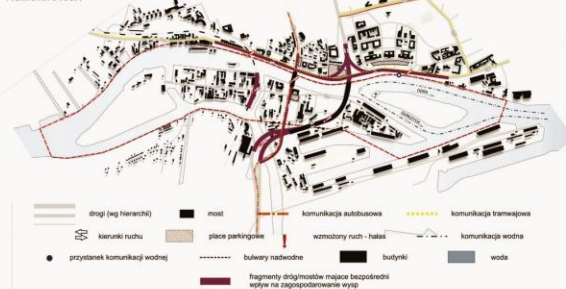

ANALIZA HISTORYCZNA

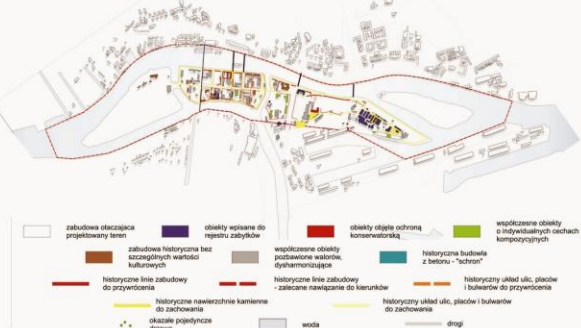

WYSPI MIEDZYDRZA
WIZUALIZACJA Z LOTU PTKA

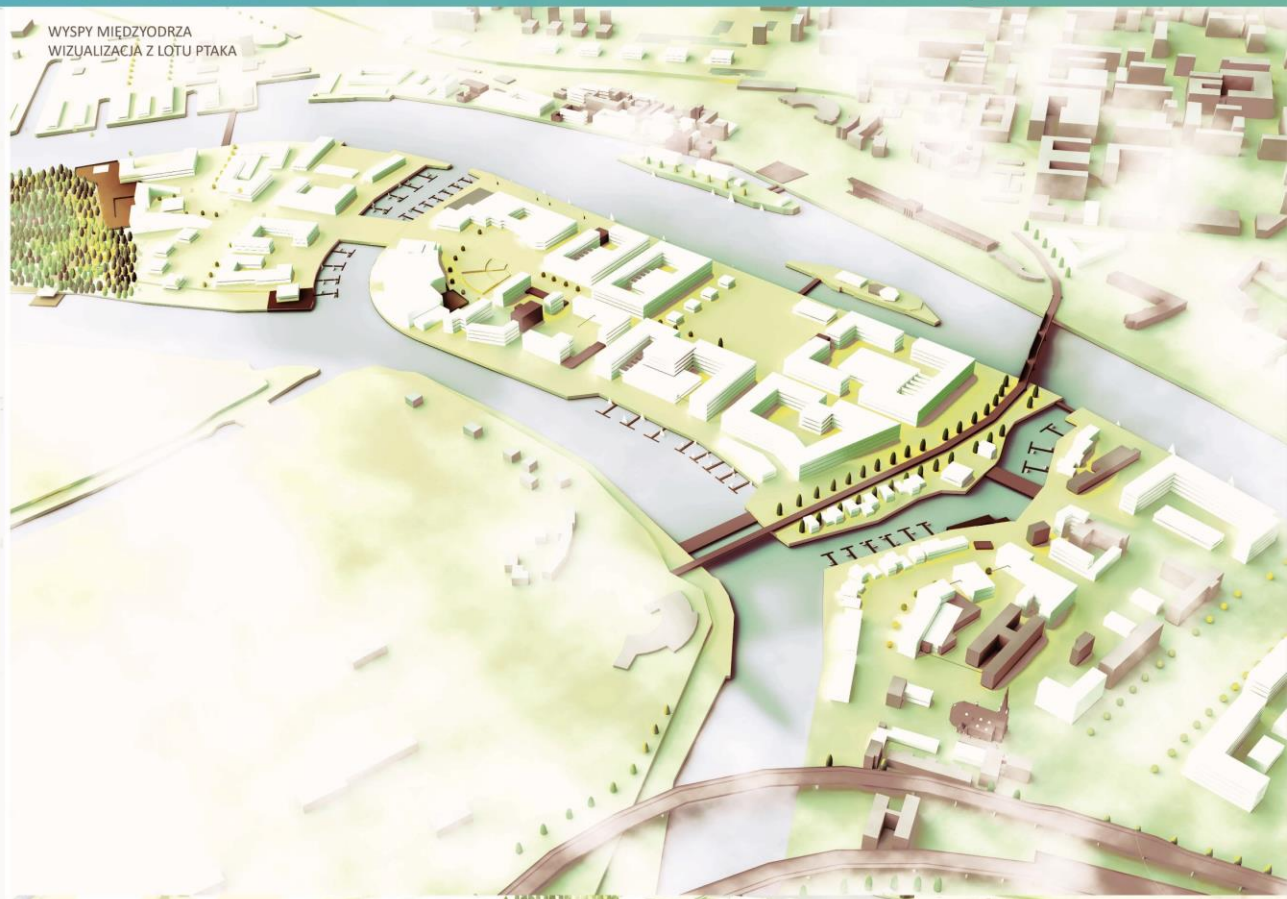

WYSPA ZIELONA



KEPA PARNICKA



WYSPI MI EDZYODRZA
WIZUALIZACJA Z LOTU PTKA



ŁASZTOWNIA




ŁASZTOWNIA - NABRZEŻE STARÓWKA




WYSPA GRODZKA




WYSPA GRODZKA
WIZUALIZACJA Z LOTU PTAKA

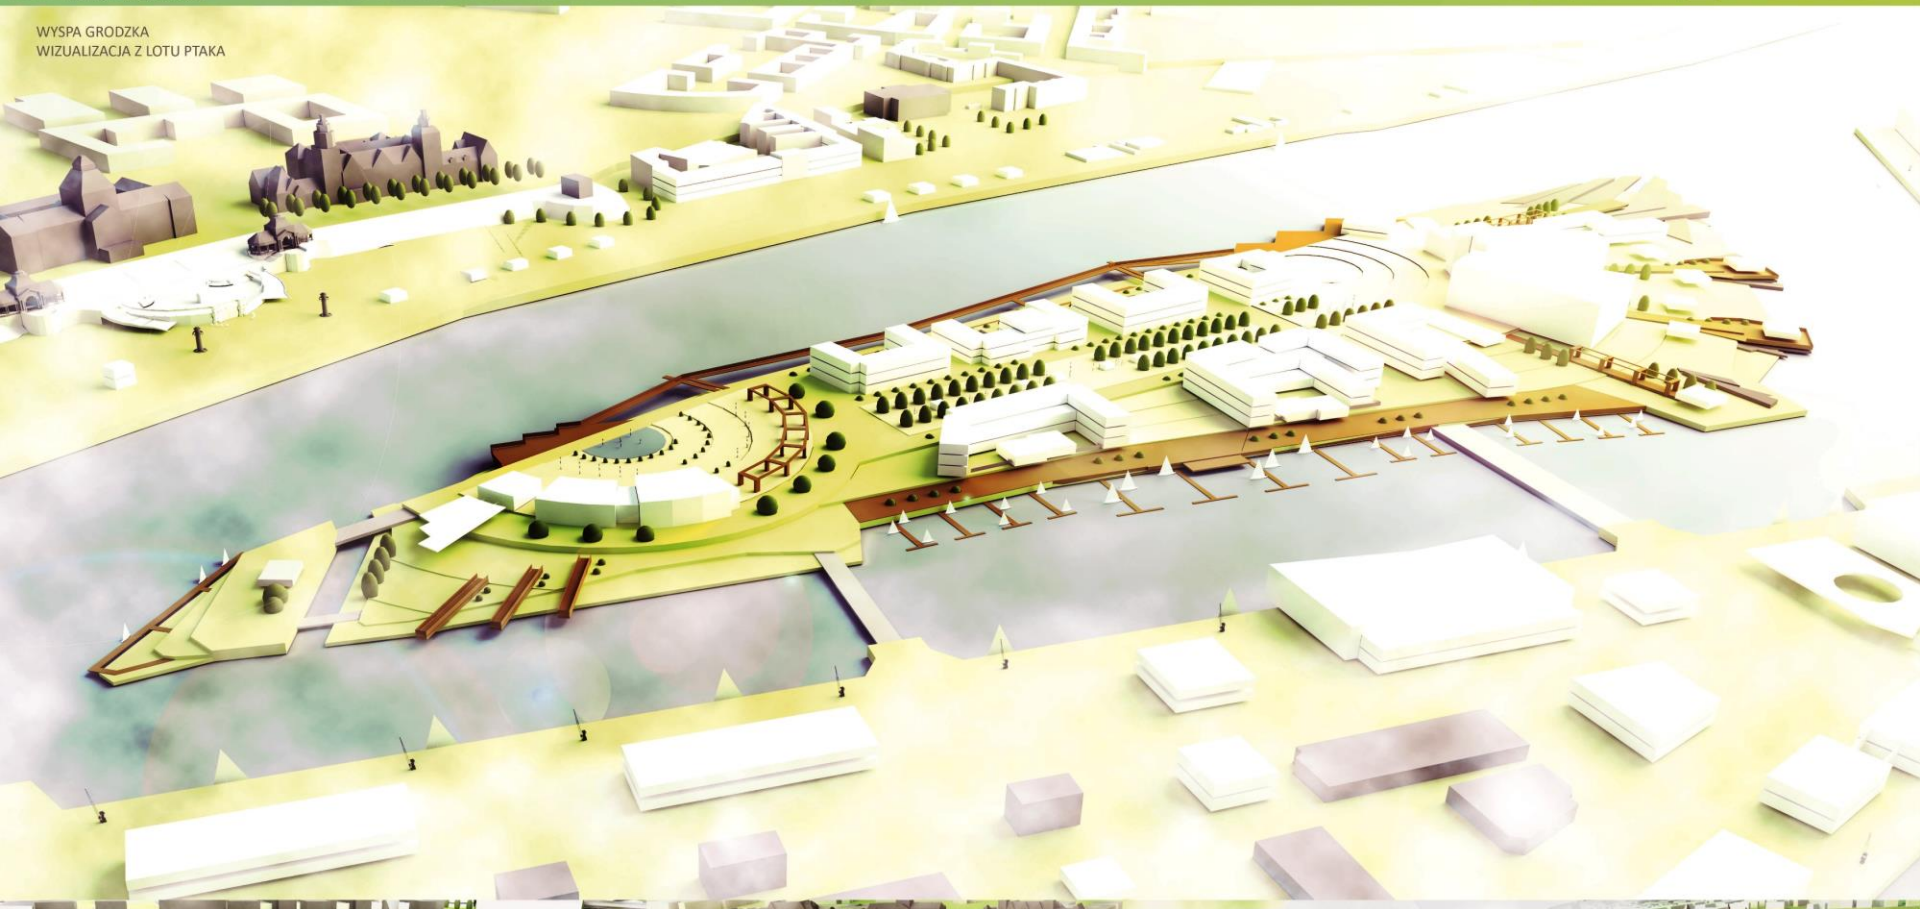


WIZUALIZACJA 2

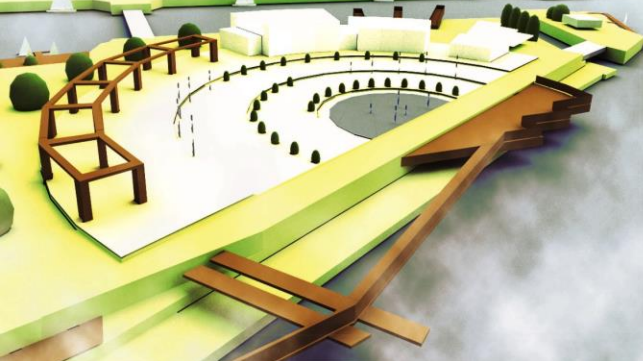

WIZUALIZACJA 3

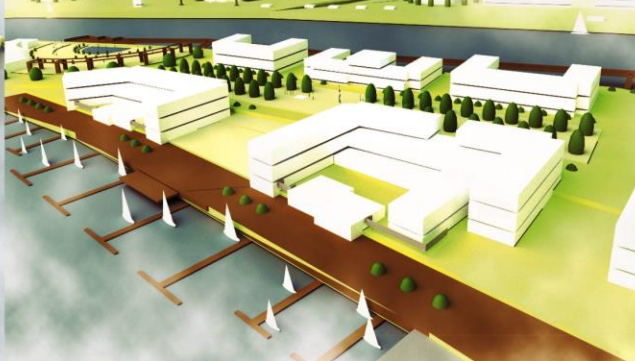

WIZUALIZACJA 4

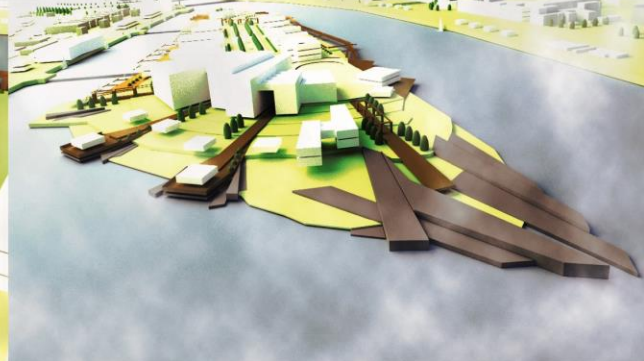

PAWILON GASTRONOMICZNY
WIZUALIZACJA



WIZUALIZACJA 2



WIZUALIZACJA 3



WIZUALIZACJA 4



ANALIZY PROJEKTOWANEGO OBSZARU
KOMPOZYCJA




ZIELEŃ



WALORYZACJA



WYTYCZNE Z MIEJSCOWEGO PLANU ZAGOSPODAROWANIA PRZESTRZENNEGO

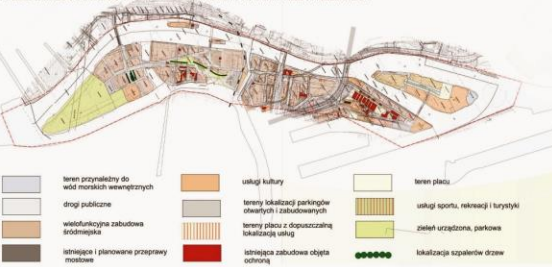

SYLWETA ŚRÓDMIEŚCIA - WYSOKOŚĆ ZABUDOWY



WYSPI MIEDZYODRZA
ZAGOSPODAROWANIE TERENU
SKALA 1:10 000



WIDOK PANORAMICZNY NA PROJEKTOWANY TEREN
SKALA 1: 2 500





- mosty
- tory kolejowe
- osi
- pomosty
- zieleni





- teren
- rzeka
- budynki istniejące
- budynki zabytkowe
- budynki projektowane
- przestrzeń dla pieszych
- drogi
- parkingi
- mosty
- osi
- pomosty
- pergola
- błoki skalne
- wodotryski
- zieleni: wysoka, średnia, niska

PRZEKRÓJ PRZEZ TEREN
SKALA 1:1 000




PAWILON GASTRONOMICZNY
ZAGOSPODAROWANIE TERENU
SKALA 1: 2000




RZUTY PAWILONU
SKALA 1:500



KONDYGNACJA 0
KAWIARNIA

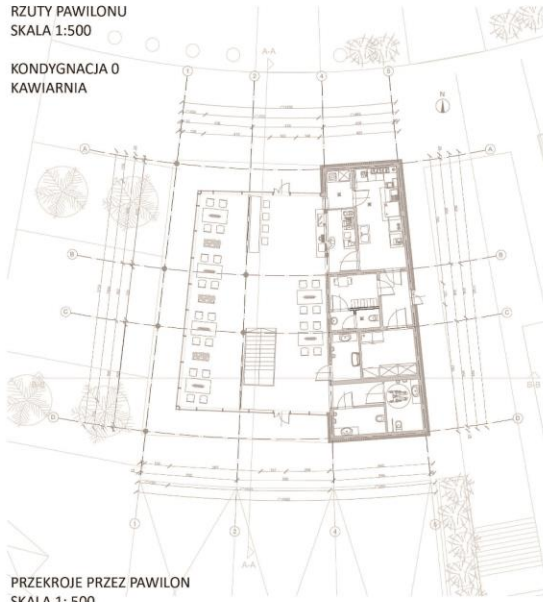


KONDYGNACJA -1
RESTAURACJA

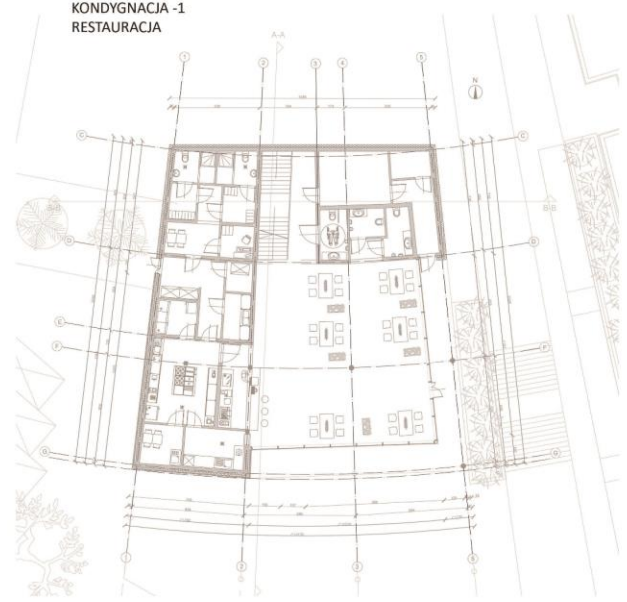

PRZEKROJE PRZEZ PAWILON
SKALA 1: 500

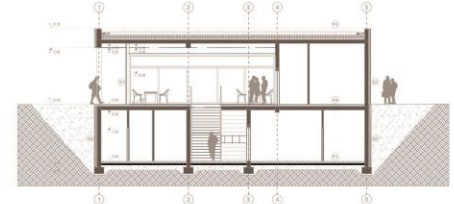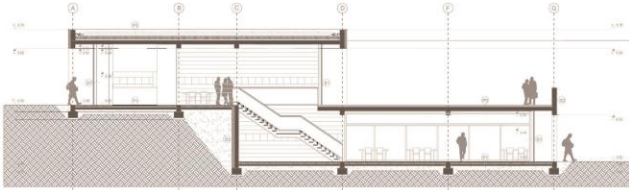

PRZEKRÓJ PRZEZ BUDYNEK PAWILONU GASTRONOMICZNEGO I KLUBU JACHTOWEGO
SKALA 1:1 000

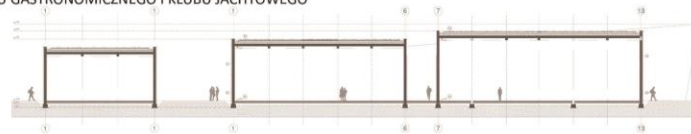

ELEWACJE BUDYNKU
SKALA 1:1 000

