

NOWE WARPNO BUDZI SIĘ DO ŻYCIA

PROJEKT PRZEKSZTAŁCEŃ URBANISTYCZNO - ARCHITEKTONICZNYCH TERENÓW NADWODNYCH W ASPEKcie POTENCJAŁU TRANSGRANICZNEGO



RIOK AKADEMICKI 2014, 2015

PROMOTOR : DR INŻ. ARCH. LECHOSŁAW CZERNIK

AUTOR : INŻ. ARCH. KAMIL MULARCZYK

ŻYWIENIE

NOWEGO WARPNA

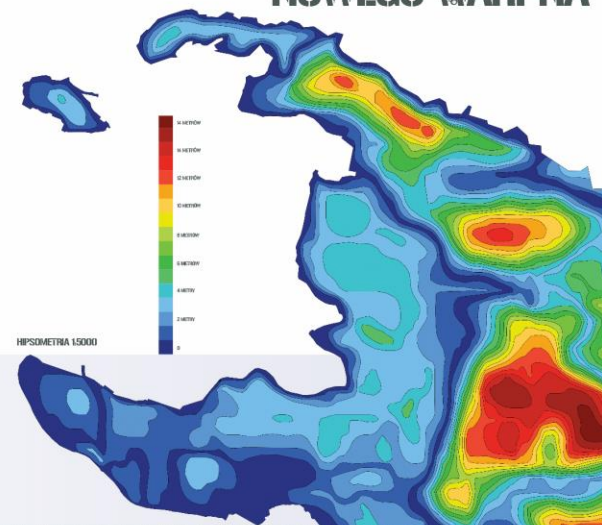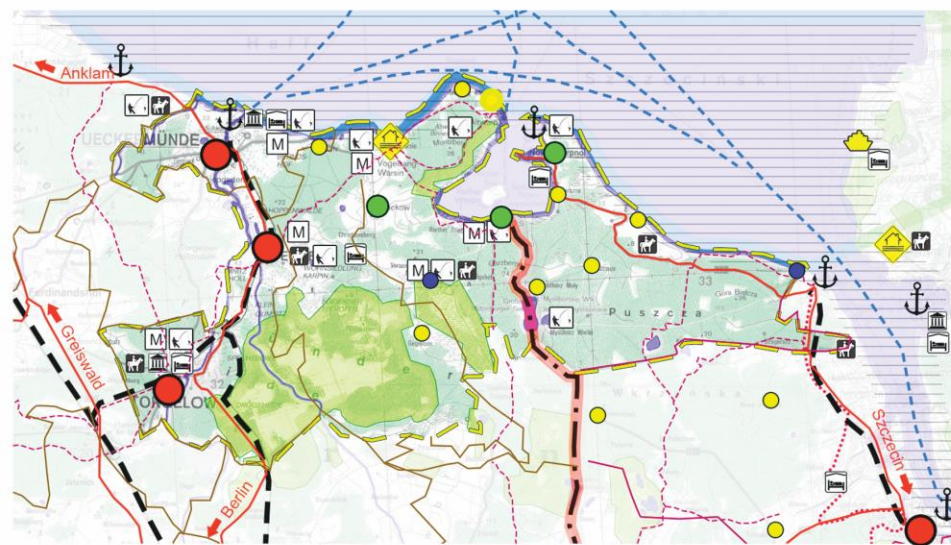

NOWE WARPNO BUDZI SIĘ DO ŻYCIA

PROJEKT PRZESZTAŁCEŃ URBANISTYCZNO - ARCHITEKTONICZNYCH TERENÓW NADWODNYCH W ASPEKcie POTENCJAŁU TRANSGRANICZNEGO

ROK AKADEMICKI 2014 - 2015

PROMOTOR: DR INŻ. ARCH. LECHOSŁAW CZERNIK

AUTOR: INŻ. ARCH. KAMIL MULARCZYK

ZSZYWIENIE
NOWEGO WARPNA

LEGENDA

INWENTARYZACJA TERENU SKALA 1:1000

- BRANICA OPRACOWANIA
- ORZEWA ISTNIEJĄCE
- ZIELEŃ SZYWAROWA
- ZIELEŃ NISKA NIEURZĄDZONA
- ZIELEŃ PRZYMROWA
- ZIELEŃ WYSOKA
- NAWIERZCHNIA UTWARDZONA
- KOMUNIKACJA KOŁOWA
- DROGA UTWARDZONA
- KOMUNIKACJA PIESZA
- PROJEKOWANA
- KOMUNIKACJA WEWNĘTRZNA
- PLAŻA
- ZABUDOWA MIESZKANIOWA
- ZABUDOWA GOSPODARZA
- ZABUDOWA KULTUROWA
- ZABUDOWA USŁUGOWA
- WIEŚCIA DO BUDYNKÓW
- KONWERYGACJE

GŁÓWNE PROBLEMY



1. PRZEMIANNY CHAR ZABUDOWY



2. BRAK ZAMIAST KWIARTALU



3. BRAK ZABUDOWY NA ZAKRĘCZU



4. BRAK ZABUDOWY NA ZAKRĘCZU



5. BRAK PORZĄDKU FUNKCJI



6. OZKIE - ZDEGRADOWANE DZIAŁKI



7. ZDEGRADOWANE CENTRUM



8. BRAK ZABUDOWY



9. NIEWYKORZYSTANY POTENCJAŁ



10. BRAK WYKONSTANTU





11. ZDEGRADOWANA ZABUDOWA



STAN AKTUALNY
NOWOCZESNOŚĆ
WARTOŚĆ HISTORYCZNA
WARTOŚĆ KULTUROWA
NOWE ATRAKCJE
POTENCJAŁ TRANSGRANICZNY

SKALA PROBLEMU DEGRADACJI

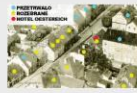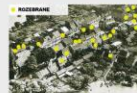

NOWE WARPNO BUDZI SIĘ DO ŻYCIA

PROJEKT PRZEKształceń URBANISTYCZNO - ARCHITEKTONICZNYCH TERENÓW NADWODNYCH W ASPEKcie POTENCJAŁU TRANSGRANICZNEGO

ROK AKADEMICKI 2014 - 2015

PROMOTOR : DR INŻ. ARCH. LECHOSŁAW CZERNIK

AUTOR : INŻ. ARCH. KAMIL MULARCZYK

ZSZYWANIE


NOWEGO WARPNA

LEGENDA

ZAGOSPODAROWANIE TERENU SKALA 1:1000

- GRANICA OPRACOWANIA
- KOMUNIKACJA PIESZA
- KOMUNIKACJA KOLEJOWA
- BRZOZYNI ISTNIEJĄCE
- BRZOZYNI PROJEKTOWANE
- ISTNIEJĄCE MOŁO
- PLAZA
- PROJEKTOWANE PARKINGI
- PROJEKTOWANE NAWIERZCHNIE
- NAWIERZCHNIA PRZYDOMOWA
- TEREN WOSKO ŻEGLARSKIEJ
- NAWIERZCHNIE PROJEKTOWANE
- ZIELEŃ WYSOKA
- ZIELEŃ SZUMAWA
- ZIELEŃ NISKA URZĄDOWA
- ZAKRZĄCZENIA
- ZIELEŃ NISKA PRZYDOMOWA
- DRZEWIA W DONICACH
- DRZEWIA PROJEKTOWANE
- DRZEWIA ISTNIEJĄCE

- WATERFRONT
- KINO
- DWÓRZEC KOLEJOWY
- ZABUDOWA JEZIOROZDZINA
- PRZYWODCZY KWARTAL
- WOSKO ŻEGLARSKA
- ZABUDOWA WIELOKROZDZINA
- KAWIARNIA Z OGRÓDKIEM
- PARK RECREACYJNY
- DWÓRZEC TRAMWAJU WODNY
- NOWA BAZA HOTELOWA

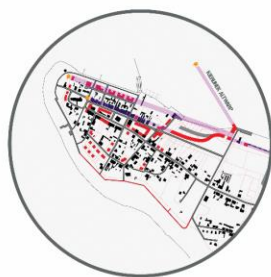



NOWE WARPNO BUDZI SIĘ DO ŻYCIA

PROJEKT PRZKSZTAŁCEŃ URBANISTYCZNO - ARCHITEKTONICZNYCH TERENÓW NADWODNYCH W ASPEKcie POTENCJAŁU TRANSGRANICZNEGO

ROK AKADEMICKI 2014/2015

PROMOTOR : DR INŻ. LECHOSŁAW CZERNIK

AUTOR : INŻ. ARCH. KAMIL MULARCZYK



ŻYWIENIE NOWEGO WARPNA

GREEN WATERFRONT

BAZA HOTELOWA Z DŁG KOLEJNYM
I DŁG TRAMWAJOWY WODNEGO
TOR WYSCIGOWY

SZLAK ŻEBLARZA

REWITALIZOWANY PARK

WIDOKA ŻEBLARSKA

ZABUDOWA JEJEDNOKODZIENNA

DOMKI LETNISKOWE

KWARTAL MIESZKALNY

ZABUDOWA WIELKODZIENNA Z USŁUGAMI

Muzeum + ZABUDOWA WIELKODZIENNA

ZABUDOWA WIELKODZIENNA

KINO

KAWIARNIA




ZIELON ISTNIEJĄCA



ZIELON PROJEKTOWANA



BUDYNKI ISTNIEJĄCE

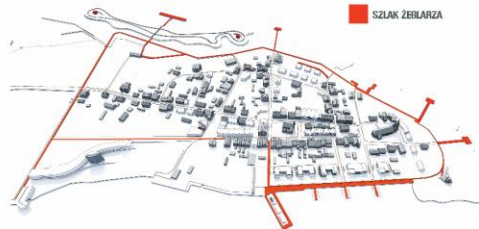

SZLAK ŻEBLARZA



DRZEWIA PROJEKTOWANE



DRZEWIA ISTNIEJĄCE



ZABUDOWA PROJEKTOWANA




KOMUNIKACJA KOŁOWA



IDEA



KOMUNIKACJA PIESZA

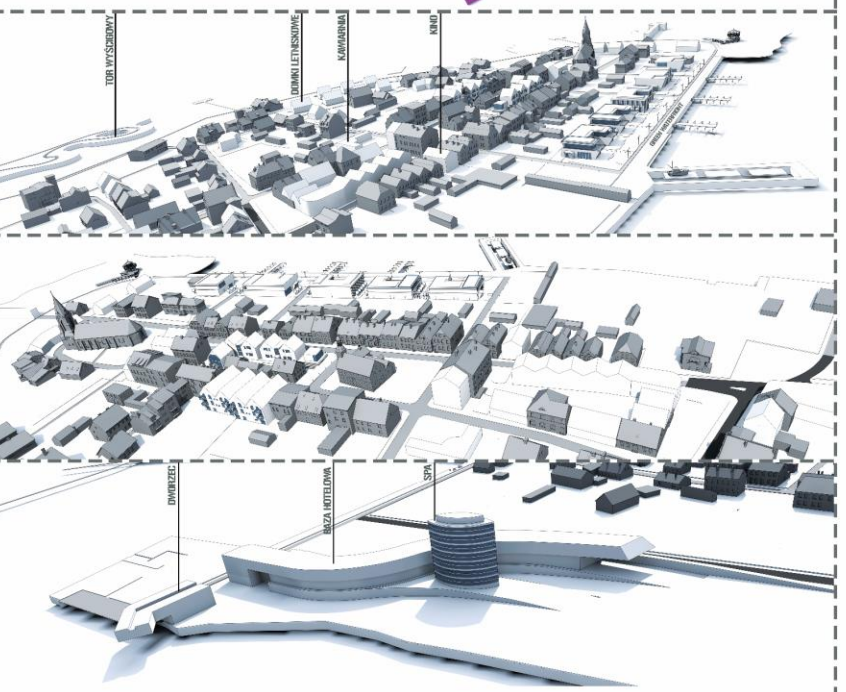

NOWE WARPNO BUDZI SIĘ DO ŻYCIA

PROJEKT PRZEKształceń URBANISTYCZNO - ARCHITEKTONICZNYCH TERENÓW NADWODNYCH W ASPEKcie POTENCJAŁU TRANSGRANICZNEGO


ROK AKADEMICKI 2014 - 2015

PROMOTOR - DR INŻ. ARCH. LECHOSŁAW CZERNIK

AUTOR - INŻ. ARCH. KAMIL MULARCZYK

ZSZYWANIE

NOWEGO WARPNA

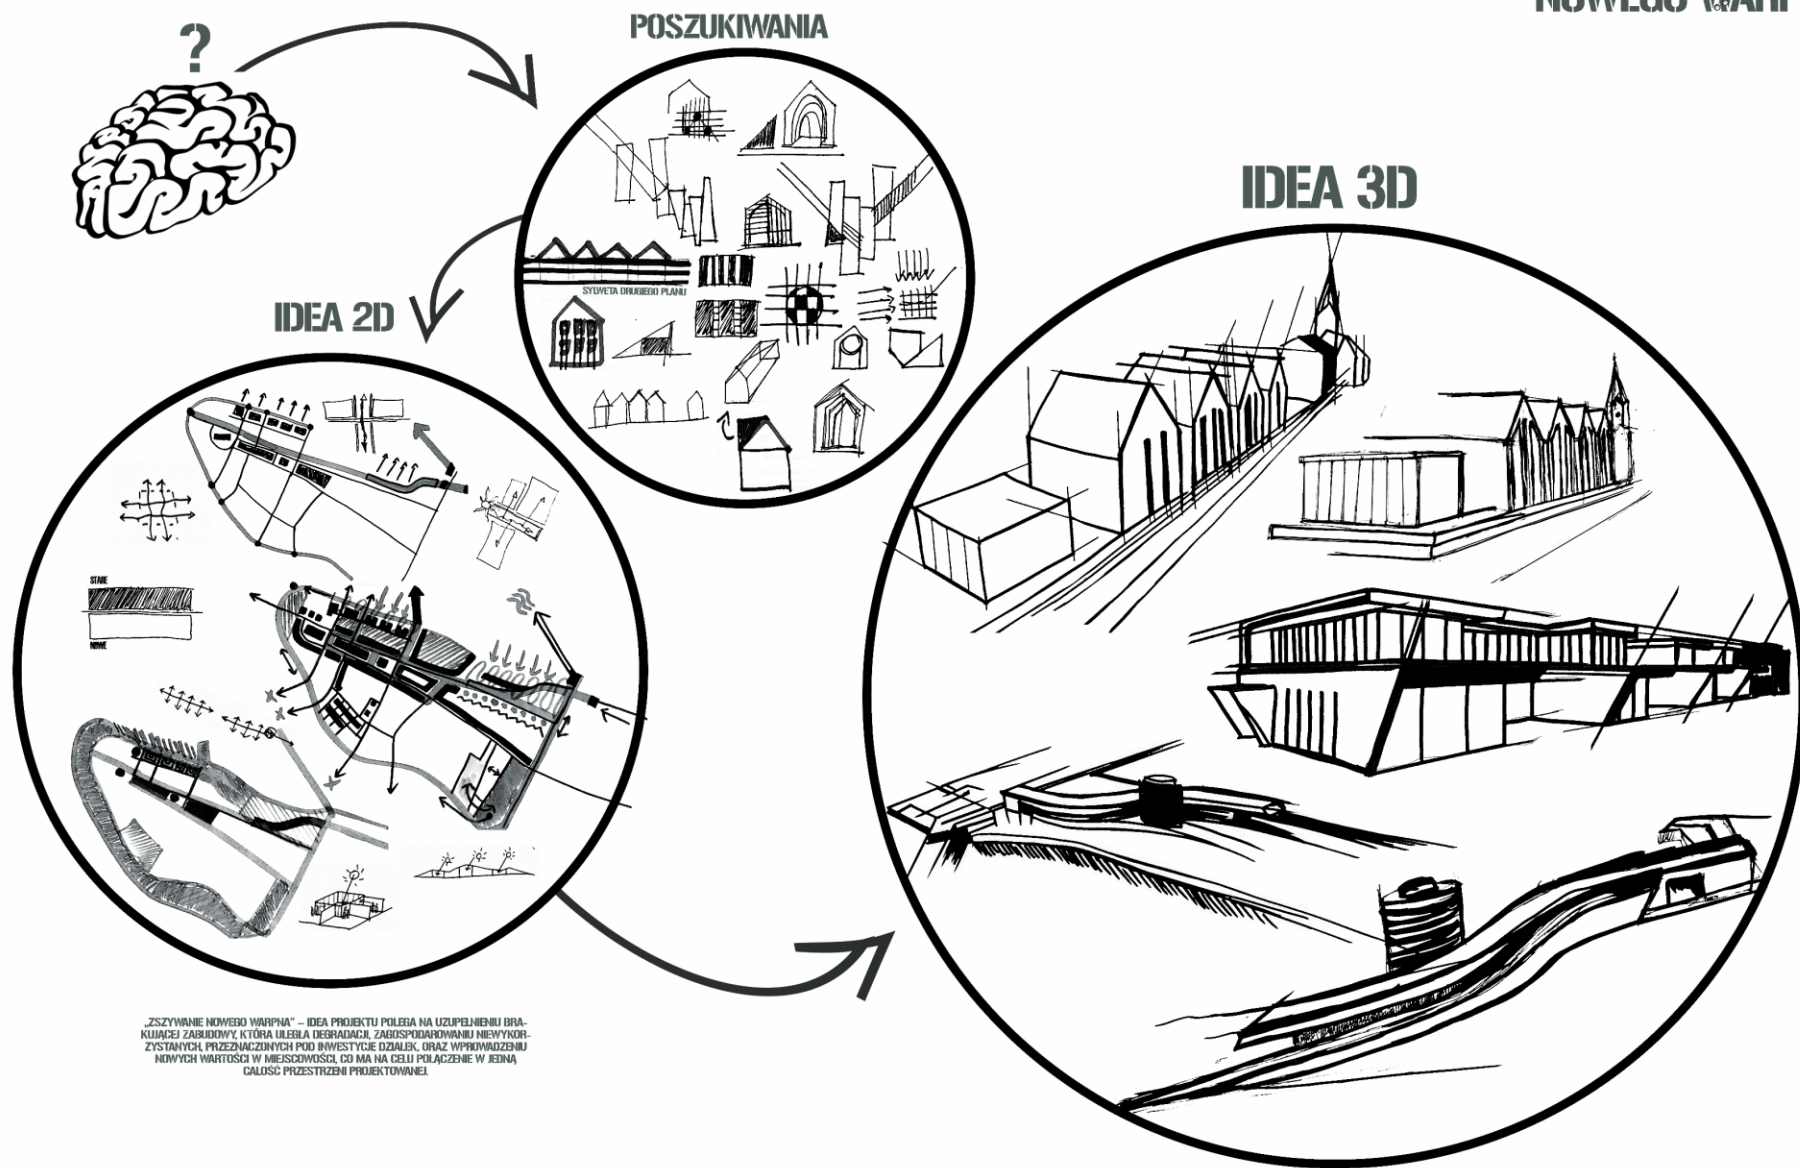

NOWE WARPNO BUDZI SIĘ DO ŻYCIA

PROJEKT PRZEKSZTAŁCEŃ URBANISTYCZNO - ARCHITEKTONICZNYCH TERENÓW NADWODNYCH W ASPEKcie POTENCJAŁU TRANSGRANICZNEGO

ROK: AKADEMICKI 2014, 2015

PROJEKTOWY: DR INŻ. ARCH. LECHOSŁAW CZERNIK

AUTOR: DR INŻ. ARCH. KAMIL MULARCZYK

ZSZYWANIE
NOWEGO WARPNA

JEZIORO NOWOWARPIEŃSKIE



LEGENDA

- GRANICA OPIACZYNIA
- KOMBINACJA PIESZA
- PROMIENIADA
- KOMBINACJA KOŁOWA
- OBSZAR ZAGROBOWY
- NIEZADANA WYKONKI TRAW
- DRZEWIA PROJEKTYWANE
- SIECZKA A
- SIECZKA B

OWC LATO



OWC ZIMA



CZULNOŚĆ RUCHU



ENERGIA LED





1976 AKADEMICKI ZIM 2110

PRÓMITOR, DR INŻ. ARCHA LECHISŁAW CZERNIK

AUTOR, DR. ARCH. KAMIL MIŁAJCZYK

ZSZYWANIE NOWEGO WARPNA

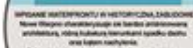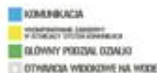[illegible]

TEREN ÔTAWAY



DOSTĘPNA LOKALIZACJA



WZGLĘDNE ODDZIAŁY



GREEN SPACE



органово



NOWE WARPNO BUDZI SIĘ DO ŻYCIA

PROJEKT PRZEKSZTAŁCEN URBANISTYCZNO - ARCHITEKTONICZNYCH TERENÓW NADWODNYCH W ASPEKcie POTENCJAŁU TRANSGRANICZNEGO

PROJEKTOWI: DR INŻ. ANŻEL LECHOSŁAW CZODŃK

AUTOR: INŻ. ANŻEL KAMIL MULARCZYK

ZSZYWANIE
NOWEGO WARPNA





NOWE WARPNO BUDZI SIĘ DO ŻYCIA

PROJEKT PRZESZTAŁCEŃ URBANISTYCZNO - ARCHITEKTONICZNYCH TERENÓW NADWODNYCH W ASPEKcie POTENCJAŁU TRANSGRANICZNEGO

ROK: AKADEMICKI 2014-2015

PROMOTOR: DR BZ. ARCH. LECHOSŁAW CZERNIK

AUTOR: BZ. ARCH. KAMIL MULARCZYK

ZSZYWANIE


NOWEGO WARPNA

DEODRAM CENTRUM

RZUT POZIOMY 0 (SKALA 1:200)

RZUT POZIOMY +1 (SKALA 1:200)

RZUT POZIOMY -1 (SKALA 1:500)

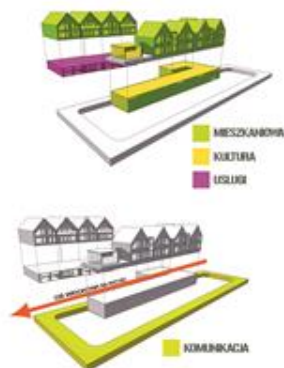

NOWE WARPNO BUDZI SIĘ DO ŻYCIA

PROJEKT PRZEKSZTAŁCEŃ URBANISTYCZNO - ARCHITEKTONICZNYCH TERENÓW NADWODNYCH W ASPEKcie POTENCJAŁU TRANSGRANICZNEGO

ROK AKADEMICKI 2014 - 2015

PROMOTOR : DR INŻ. ARCH. LECHOSŁAW CZERNIK

AUTOR : INŻ. ARCH. KAMIL MULARCZYK

ZSZYWANIE
NOWEGO WARPNA

ELEWACJA A PÓŁNOČNA - SKALA 1 : 200



ELEWACJA B PÓŁNOČNA - SKALA 1 : 200



PRZESZKÓJ - SKALA 1 : 200

