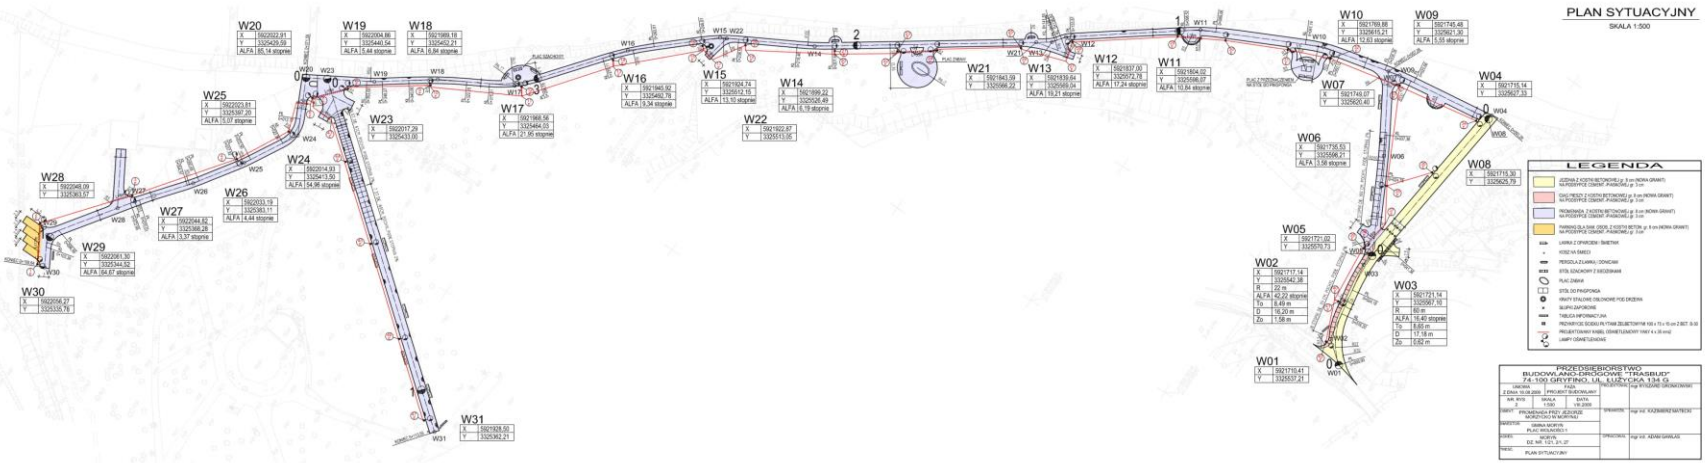
PLAN SYTUACYJNY
SKALA 1:500
LEGENDA
PRZEDSIĘBIORSTWO BUDOWLANO-DROGOWE "TRASBUD" 74-100 GRYFINO, UL. ŁUŻYCKA 134 G.
GMINA MORYŃ
PLAC WOLNOŚCI
MORYŃ
PLAN SYTUACYJNY

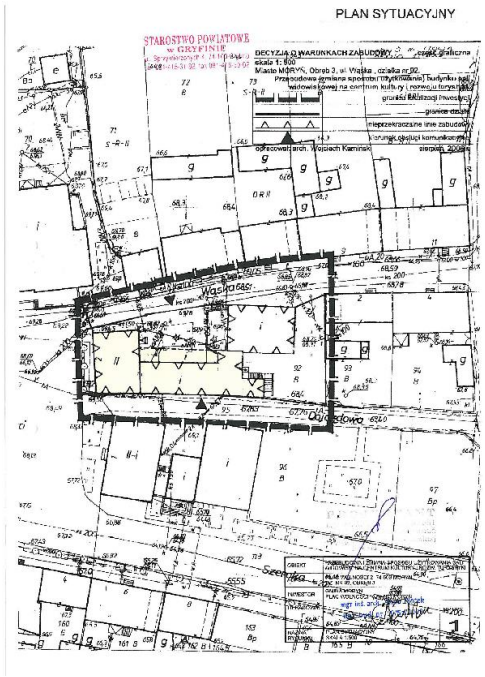
PLAN SYTUACYJNY
STAROSTWO POWIATOWE w GRYFINIE
DECYZJA O WARUNKACH ZABUDOWY
Wojciech Kamiński
Wąska
Plac Wolności

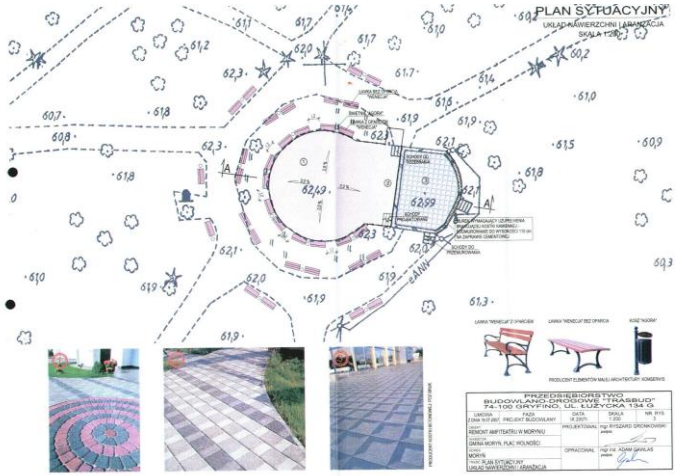
PLAN SYTUACYJNY
UKŁAD NAWIERZCHNI I ZAGOSPODARCZA
SKALA 1:250
PRZEDSIĘBIORSTWO BUDOWLANO-DROGOWE "TRASBUD" 74-100 GRYFINO, UL. ŁUŻYCKA 134 G.

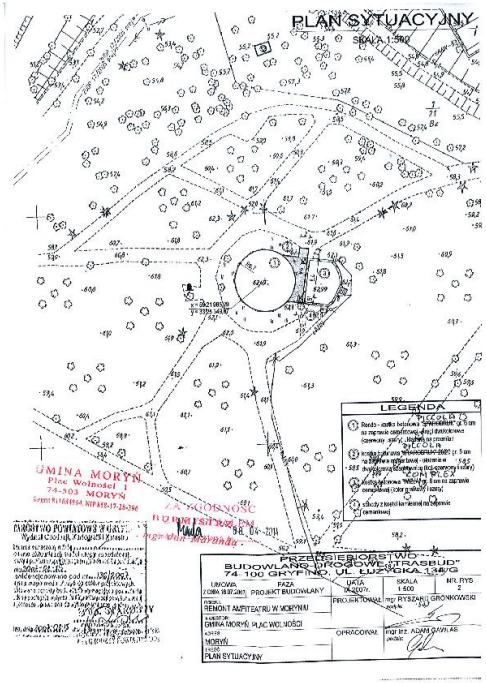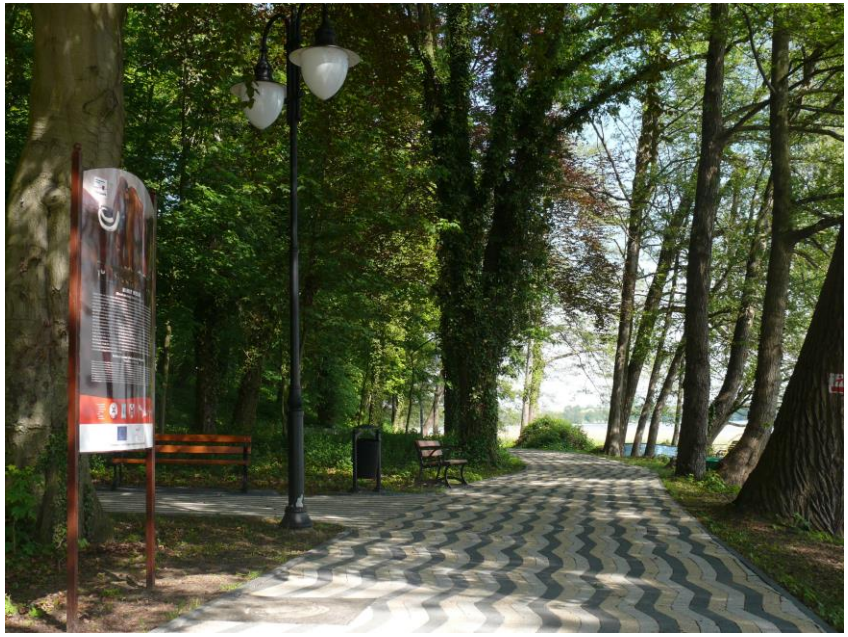
PLAN SYTUACYJNY
SKALA 1:500
LEGENDA
GMINA MORYŃ
Plac Wolności 1
74-503 MORYŃ
PRZEDSIĘBIORSTWO BUDOWLANO-DROGOWE "TRASBUD" 74-100 GRYFINO, UL. ŁUŻYCKA 134 G.
REMONT AMFITEATRU W MORYNIU
GMINA MORYŃ, PLAC WOLNOŚCI
MORYŃ
PLAN SYTUACYJNY