


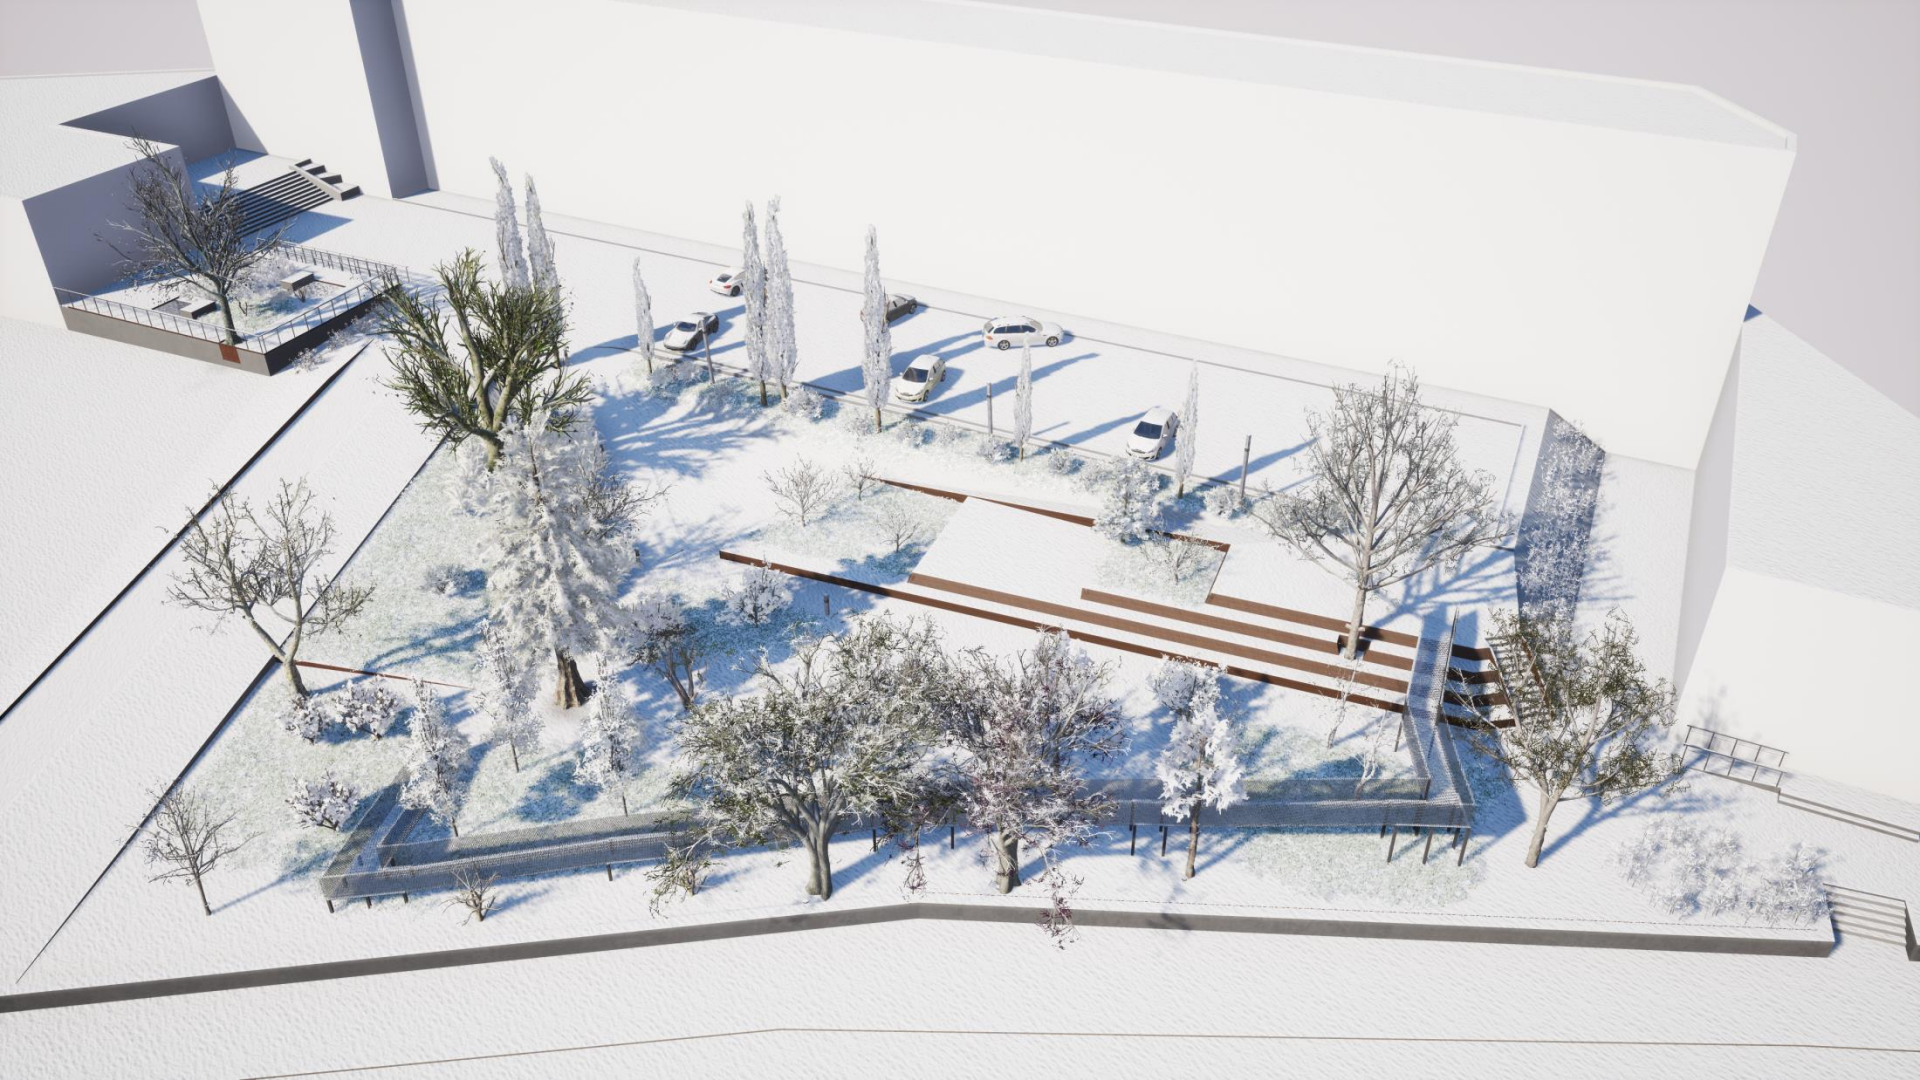

WYRÓŻNIENIE

**KATEGORIA 3 - ARCHITEKTURA
KRAJOBRAZU**

8. Projekt zagospodarowania fragmentu terenu przy budynku Wydziału
Kształtowania Środowiska i Rolnictwa Zachodniopomorskiego Uniwersytetu
Technologicznego przy ul. Słowackiego 17 w Szczecinie
Autor: Filip Andrzej Czarniak,
Promotor: dr inż. Marcin Kubus, ZUT w Szczecinie



WYRÓŻNIENIE


KATEGORIA 3

ARCHITEKTURA KRAJOBRAZU

8. Projekt zagospodarowania fragmentu terenu przy budynku Wydziału Kształtowania Środowiska i Rolnictwa Zachodniopomorskiego Uniwersytetu Technologicznego przy ul. Słowackiego 17 w Szczecinie

Autor: Filip Andrzej Czarniak,

Promotor: dr inż. Marcin Kubus, ZUT w Szczecinie

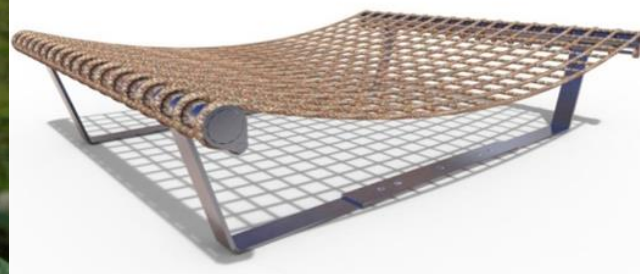












Legenda

- Drzewo liściaste istniejące
- Drzewo iglaste istniejące
- Drzewo liściaste projektowane
- Drzewo iglaste projektowane
- Krzew liściasty istniejący
- Krzew liściasty projektowany
- Krzew iglasty projektowany
- Pnącze istniejące
- Pnącze projektowane
- Roślina zadarniająca
- Oczko wodne
- Pergola / trejaż
- Hamak
- Ławka z oparciem / (P)-projektowana
- Ławka bez oparcia
- Platforma dla niepełnosprawnych
- Stojak na rower
- Donice betonowe
- Komin wentylacyjny
- Śmietnik
- Tablica edukacyjna
- Słupkę oświetleniowy
- Zapory parkingowe

Inwestor	Zachodniopomorski Uniwersytet Techniczny w Szczecinie	Data
Temat	Projekt zagospodarowania fragmentu terenu przy budynku Wydziału Kształtowania Środowiska i Rolnictwa Zachodniopomorskiego Uniwersytetu Technicznego w Szczecinie (ul. Słowackiego 17)	13.02.2018
Adres	ul. J. Słowackiego 17, 70-001 Szczecin	Skala
Branża	Architektura krajobrazu	1:200
Treść	Projekt koncepcyjny zagospodarowania terenu	Nr rys.
Autor projektu	Filip Czarniak	3

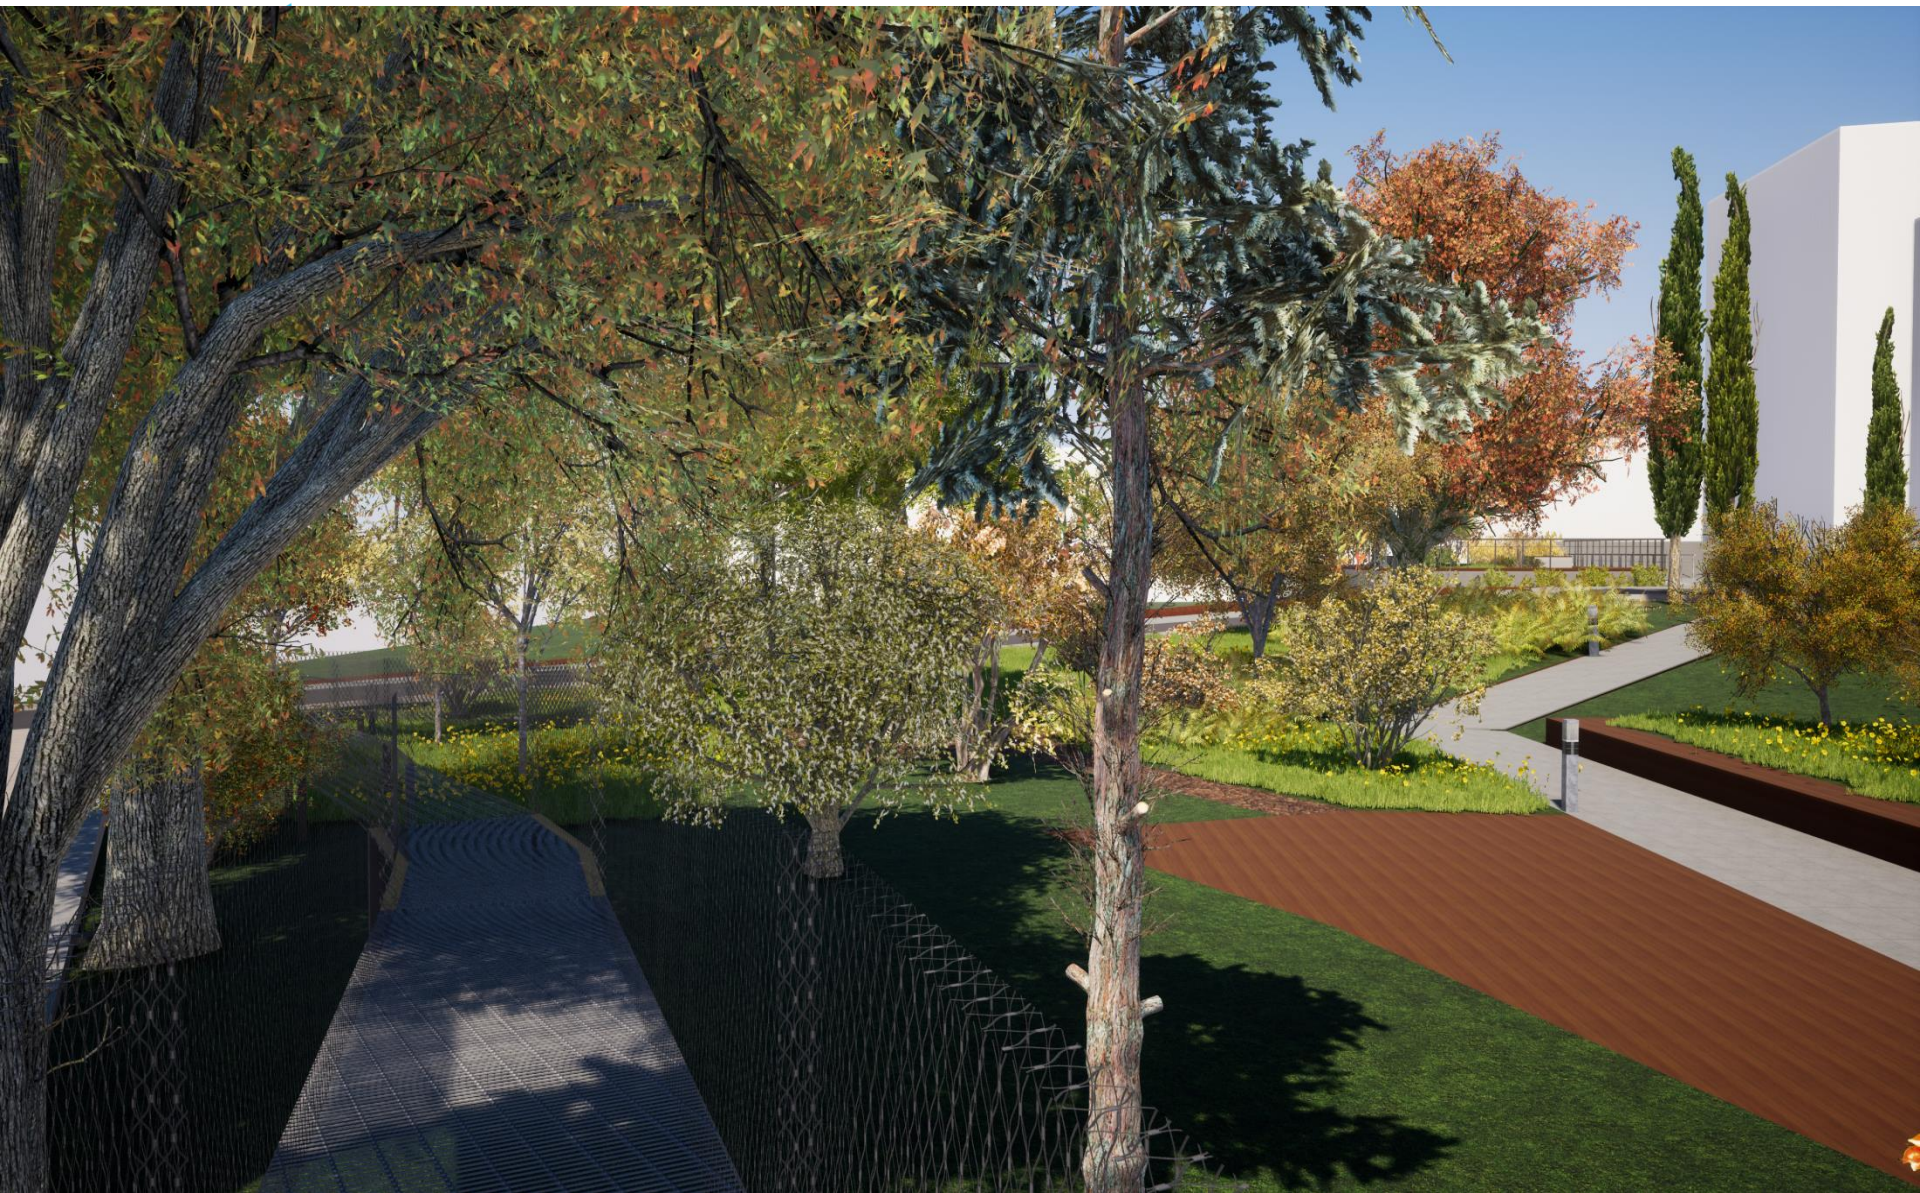



Pomorze Zachodnie

Organizator Konkursu z ramienia Zarządu Województwa:
Regionalne Biuro Gospodarki Przestrzennej
Województwa Zachodniopomorskiego w Szczecinie
Plac Kilińskiego 3
71-034 Szczecin
Tel 91 43 24 960, email: biuro@rbgp.pl
wejście C, piętro 3

