




WYRÓŻNIENIE 1

**KATEGORIA 1 – PROJEKTOWANIE
URBANISTYCZNE I PLANOWANIE
PRZESTRZENNE**

14. Rewitalizacja dworca i terenów kolejowych w Kołobrzegu wraz z projektem Centrum przesiadkowego”

*Autor: Grzegorz Baliński,
Promotor: dr hab. inż. arch. Krzysztof Bizio*

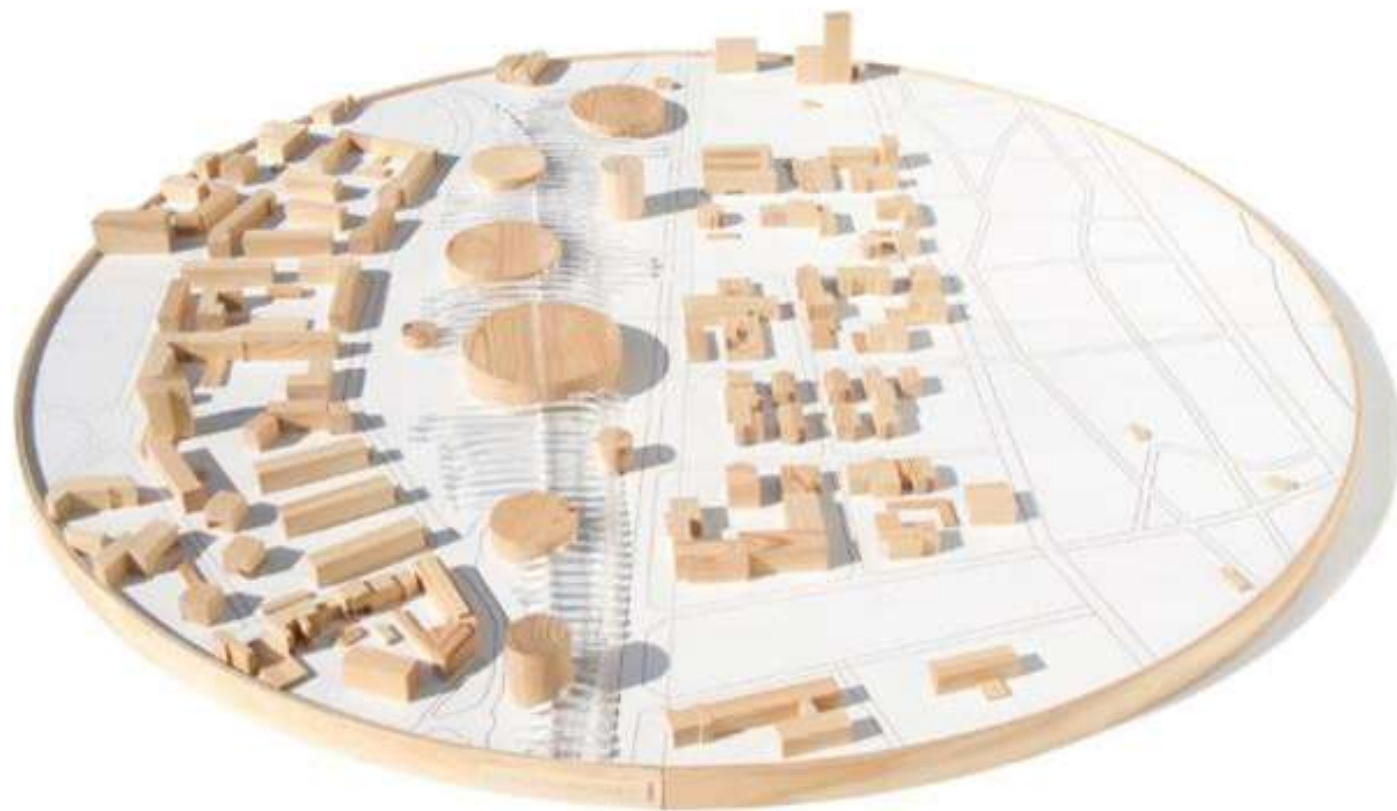


WYRÓŻNIENIE 1

KATEGORIA 1 – PROJEKTOWANIE
URBANISTYCZNE I PLANOWANIE
PRZESTRZENNE

14. Rewitalizacja dworca i terenów kolejowych w Kołobrzegu wraz z projektem Centrum przesiadkowego”

*Autor: Grzegorz Baliński,
Promotor: dr hab. inż. arch. Krzysztof Bizio*

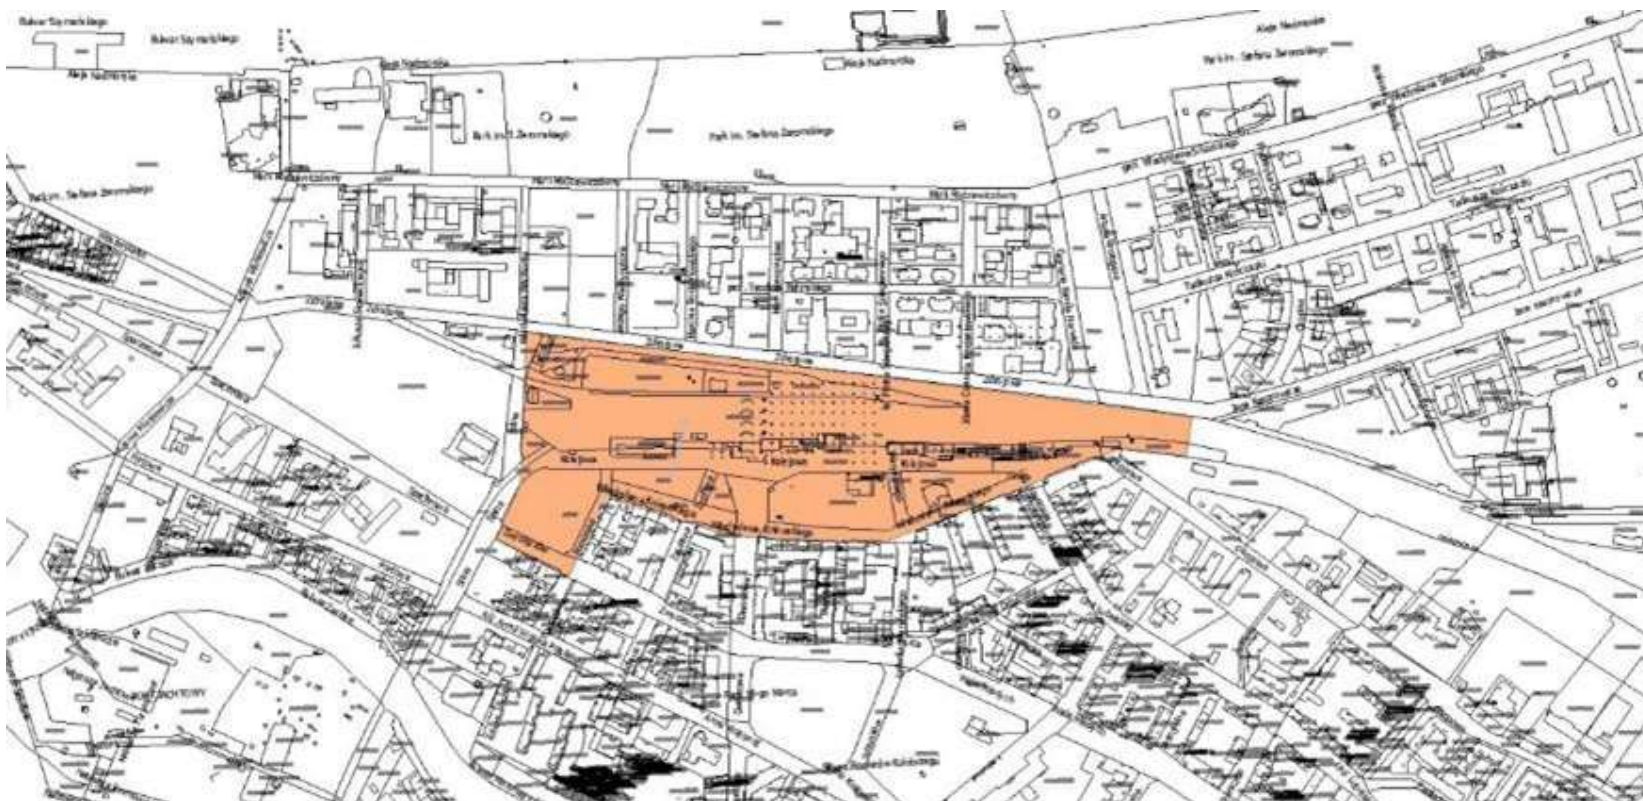

WYRÓŻNIENIE 1

KATEGORIA 1 – PROJEKTOWANIE
URBANISTYCZNE I PLANOWANIE
PRZESTRZENNE

14. Rewitalizacja dworca i terenów kolejowych w Kołobrzegu wraz z projektem Centrum przesiadkowego”

Autor: Grzegorz Baliński

Promotor: dr hab. inż. arch. Krzysztof Bizio



WYRÓŻNIENIE 1

KATEGORIA 1 – PROJEKTOWANIE URBANISTYCZNE I PLANOWANIE PRZESTRZENNE

14. Rewitalizacja dworca i terenów kolejowych w Kołobrzegu wraz z projektem "Centrum przesiadkowego"

Autor: *Grzegorz Baliński*

Promotor: *dr hab. inż. arch. Krzysztof Bizio*



WYRÓŻNIENIE 1


KATEGORIA 1 – PROJEKTOWANIE
URBANISTYCZNE I PLANOWANIE
PRZESTRZENNE

14. Rewitalizacja dworca i terenów kolejowych w Kołobrzegu wraz z projektem Centrum przesiadkowego”


Autor: Grzegorz Baliński

Promotor: dr hab. inż. arch. Krzysztof Bizio

PRZEKRÓJ A-A SKALA 1:200

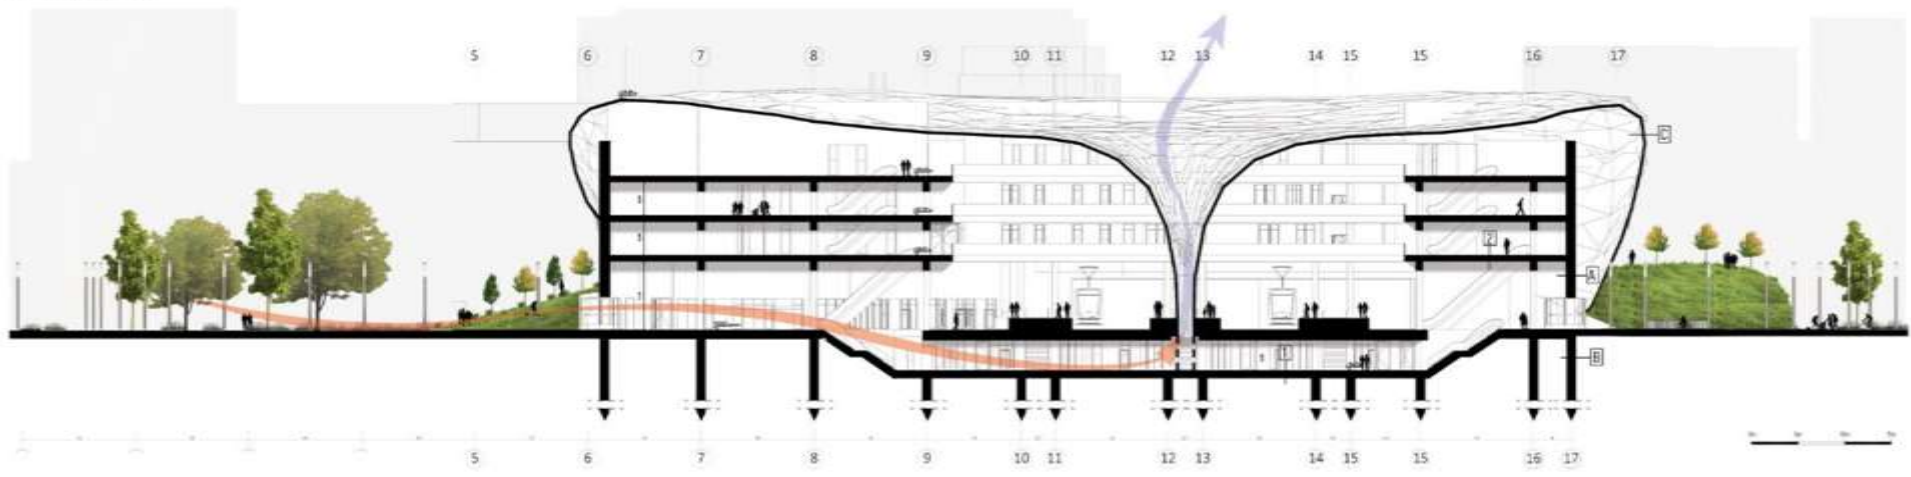

PRZEKRÓJ B-B SKALA 1:200

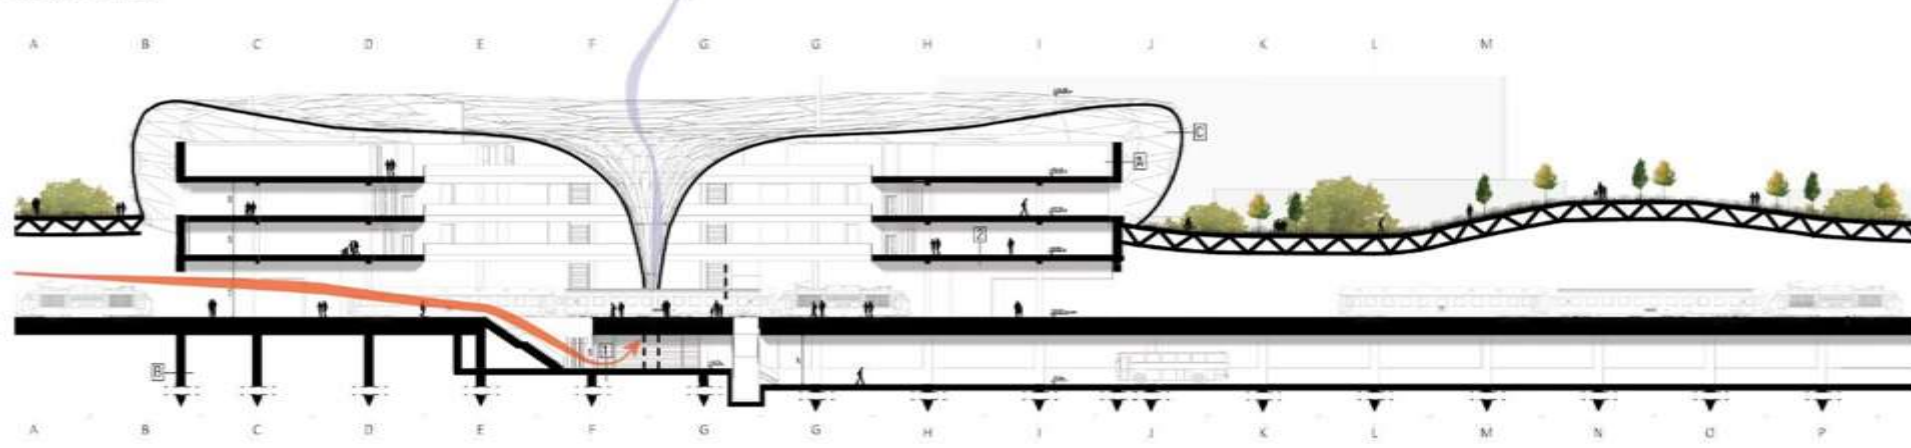

WYRÓŻNIENIE

**KATEGORIA 1 – PROJEKTOWANIE
URBANISTYCZNE I PLANOWANIE
PRZESTRZENNE**

8. Rewitalizacja dworca i terenów kolejowych w Kołobrzegu wraz z projektem Centrum przesiadkowego”

*Autor: Grzegorz Baliński,
Promotor: dr hab. inż. arch. Krzysztof Bizio*



WYRÓŻNIENIE 1

KATEGORIA 1 – PROJEKTOWANIE
URBANISTYCZNE I PLANOWANIE
PRZESTRZENNE

14. Rewitalizacja dworca i terenów kolejowych w Kołobrzegu wraz z projektem Centrum przesiadkowego”

Autor: Grzegorz Baliński

Promotor: dr hab. inż. arch. Krzysztof Bizio



Pomorze Zachodnie

Organizator Konkursu z ramienia Zarządu Województwa:
Regionalne Biuro Gospodarki Przestrzennej
Województwa Zachodniopomorskiego w Szczecinie
Plac Kilińskiego 3
71-034 Szczecin
Tel 91 43 24 960, email: biuro@rbgp.pl
wejście C, piętro 3

